



# PALCO

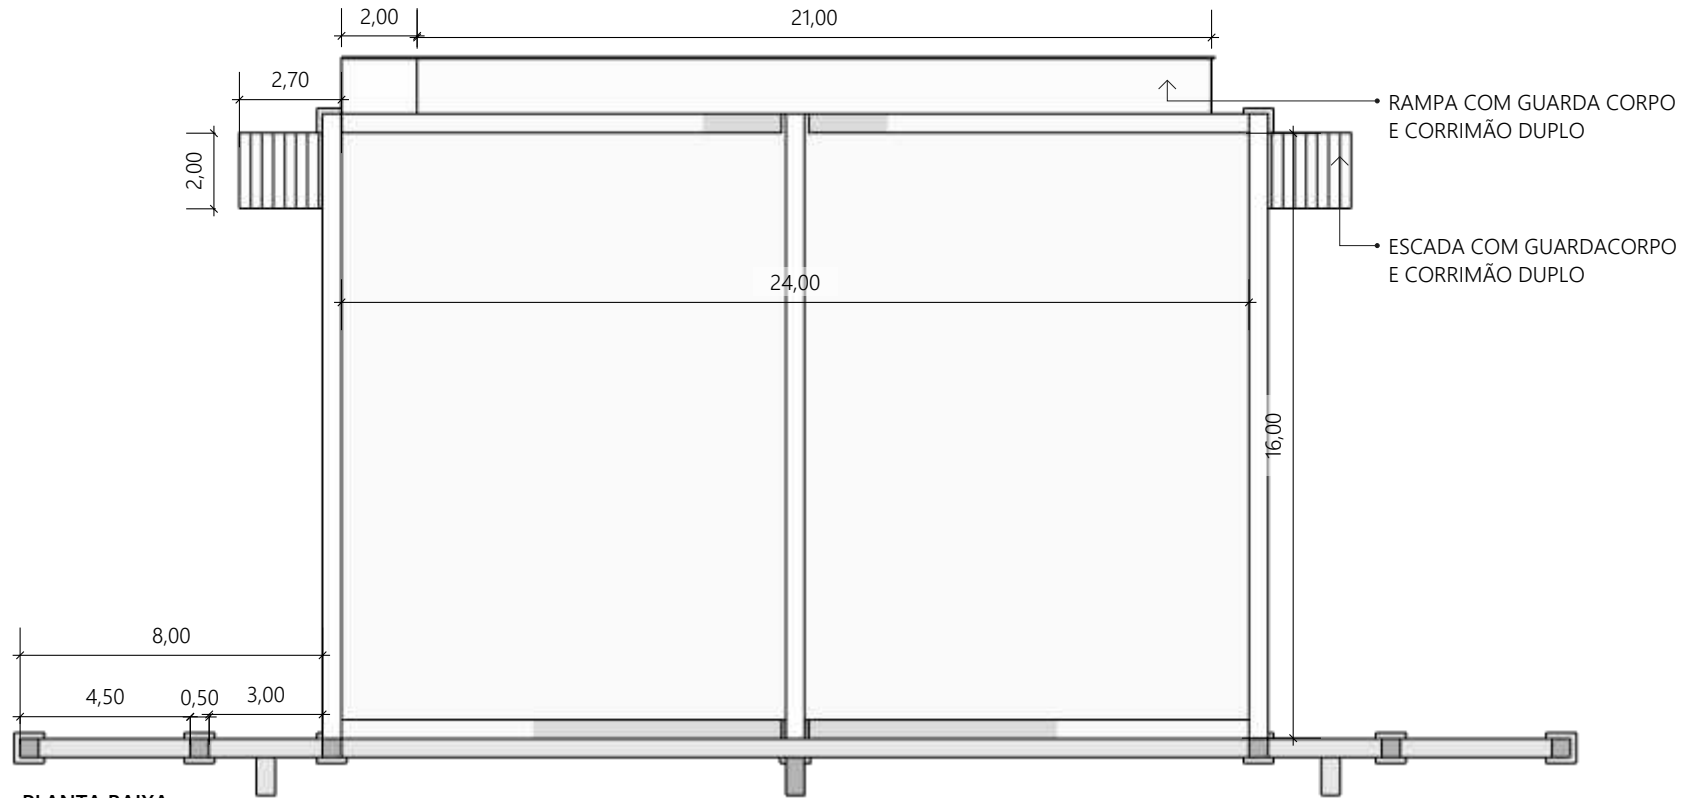

PLANTA BAIXA  
ESCALA 1/200

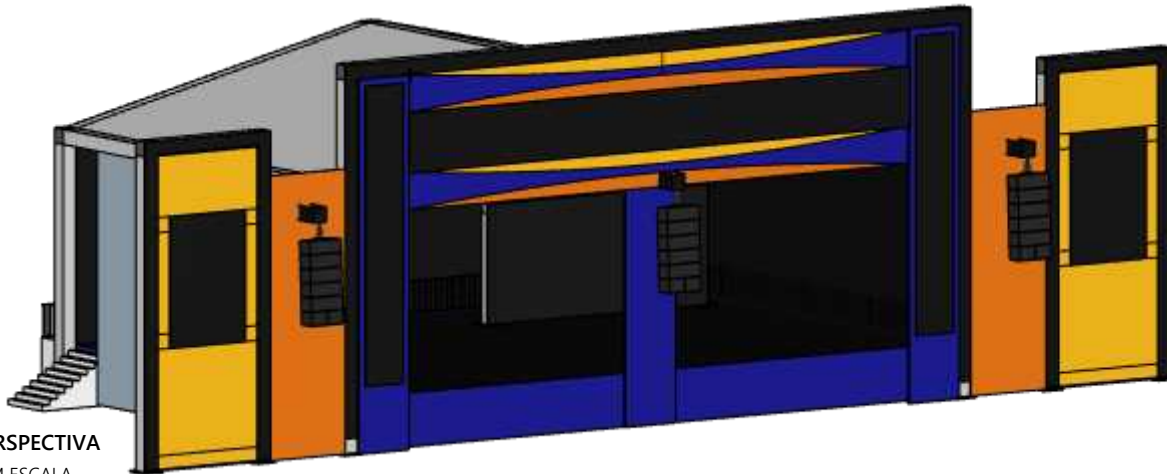

*todas as medidas devem ser conferidas in loco.*



PROJETO: EVENTO SEMANA S

ENDEREÇO DA OBRA: PRAÇA NORTE, HOSPITALIDADE E CAMPO DO ARENA DAS DUNAS

AUTOR:  
LARISSA LEIROS  
CAU A42097-2


ESCALA:  
INDICADA  
DATA:  
MARÇO / 2026

TÍTULO:  
DETALHAMENTO ESTRUTURA  
E CENOGRAFIA

PRANCHA:


01/26

# PALCO

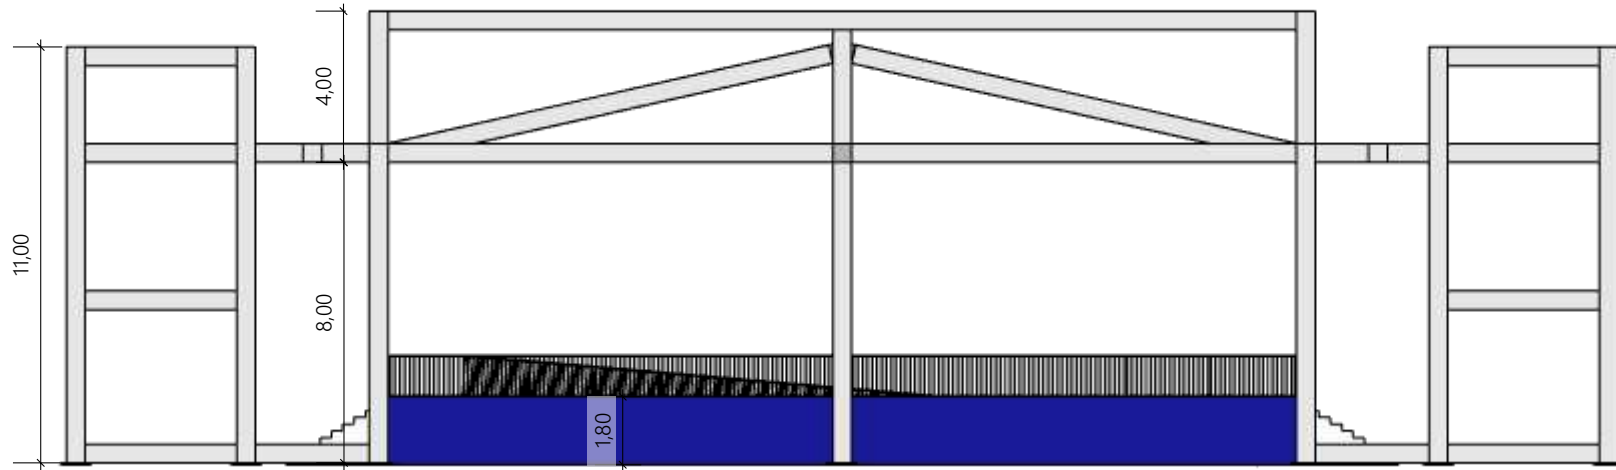

VISTA FRONTAL - ESTRUTURA

ESCALA 1/200

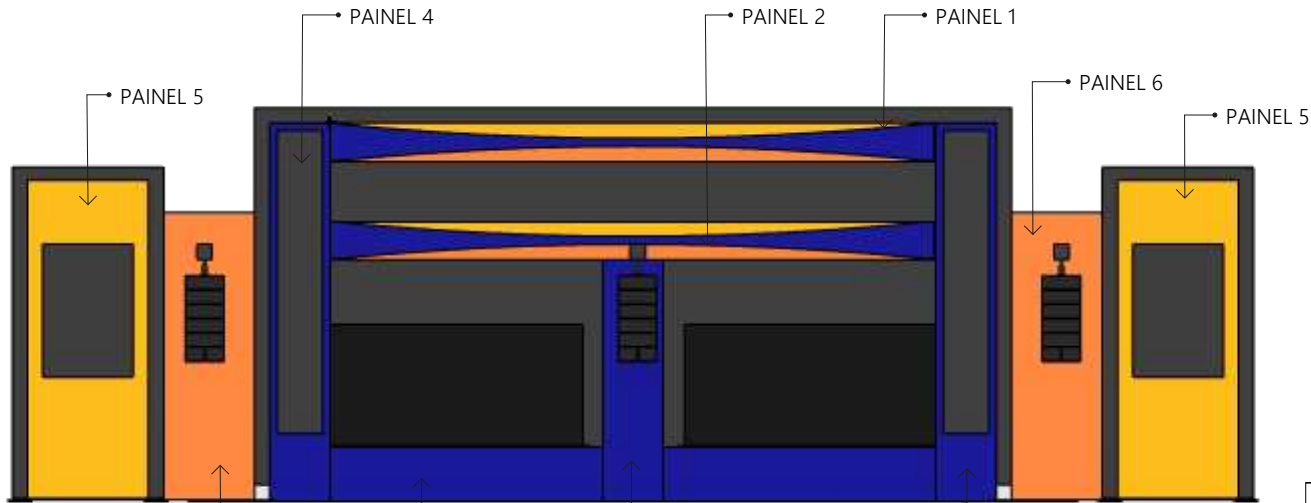

VISTA FRONTAL

ESCALA 1/200

*todas as medidas devem ser conferidas in loco.*



PROJETO: EVENTO SEMANA S

ENDEREÇO DA OBRA: PRAÇA NORTE, HOSPITALIDADE E CAMPO DO ARENA DAS DUNAS

AUTOR:  
LARISSA LEIROS  
CAU A42097-2


ESCALA:  
INDICADA  
DATA:  
MARÇO / 2026

TÍTULO:  
DETALHAMENTO ESTRUTURA  
E CENOGRAFIA

PRANCHA:


02/26

# PALCO

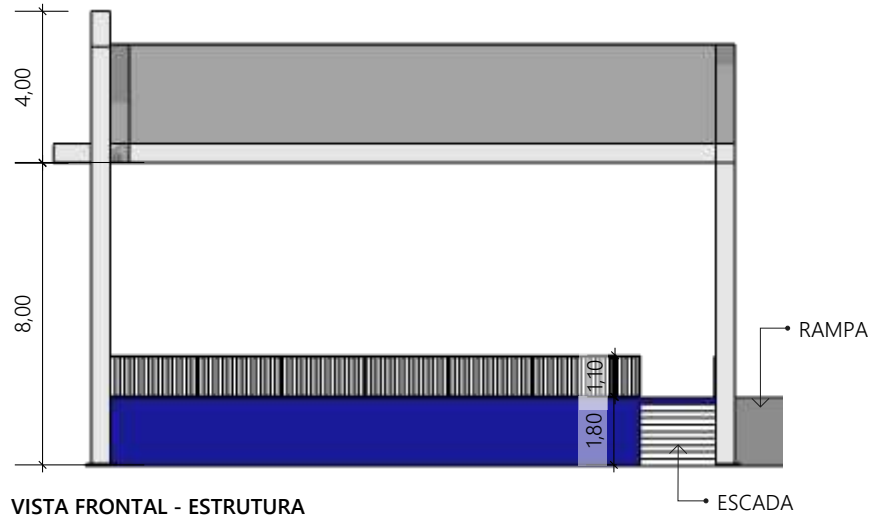


VISTA FRONTAL - ESTRUTURA

ESCALA 1/200

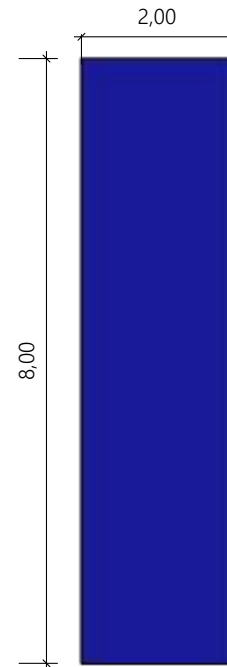


VISTA PAINEL 3

ESCALA 1/100

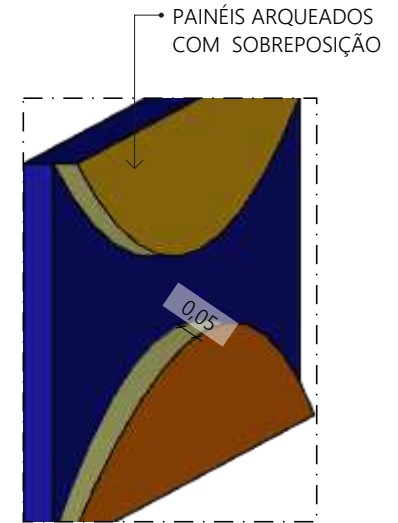


DET. PAINÉIS 1 E 2

ESCALA 1/25

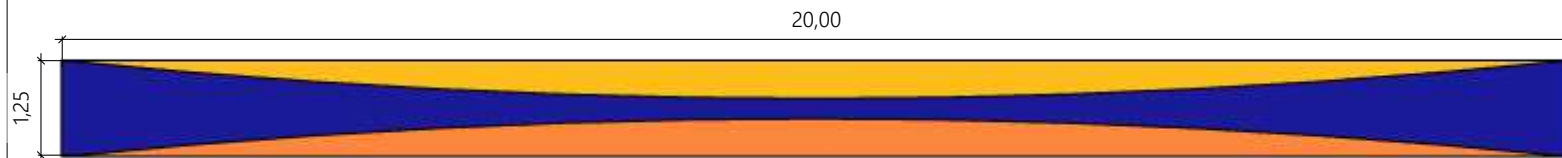

VISTA PAINEL 1

ESCALA 1/100

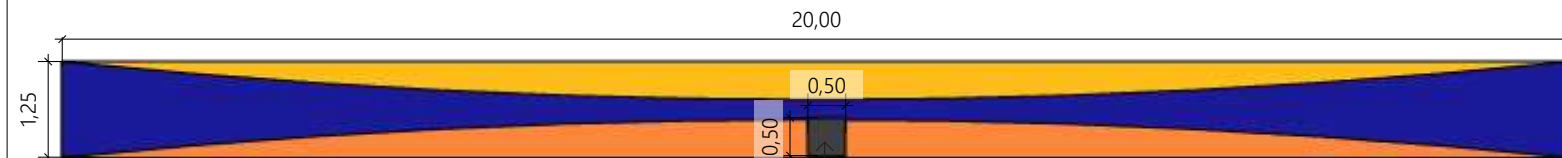

VISTA PAINEL 2

ESCALA 1/100

ABERTURA PARA PASSAGEM DE ESTRUTURA PARA FIXAÇÃO DE CAIXA PARA SONORIZAÇÃO

***todas as medidas devem ser conferidas in loco.***



PROJETO: EVENTO SEMANA S

ENDEREÇO DA OBRA: PRAÇA NORTE, HOSPITALIDADE E CAMPO DO ARENA DAS DUNAS

PRANCHA:

AUTOR: LARISSA LEIROS CAU A42097-2

ESCALA: INDICADA  
DATA: MARÇO / 2026


TÍTULO: DETALHAMENTO ESTRUTURA E CENOGRAFIA

03/26


**PALCO**



VISTA PAINEL 5  
ESCALA 1/100

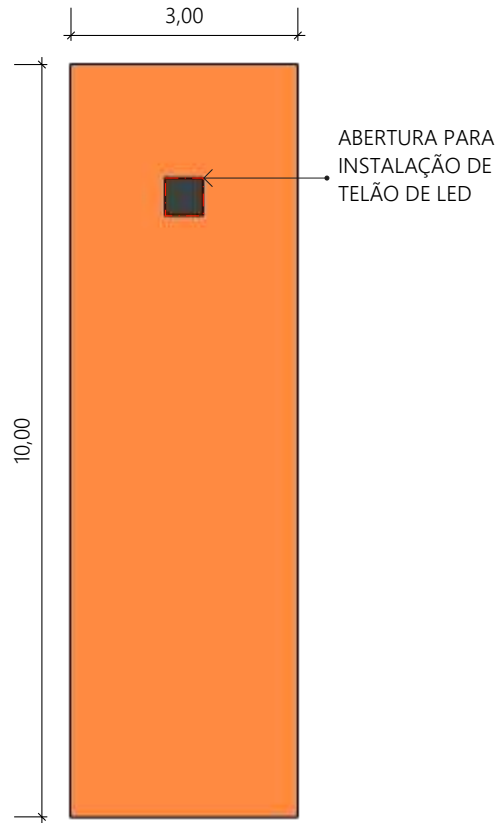

VISTA PAINEL 6  
ESCALA 1/100

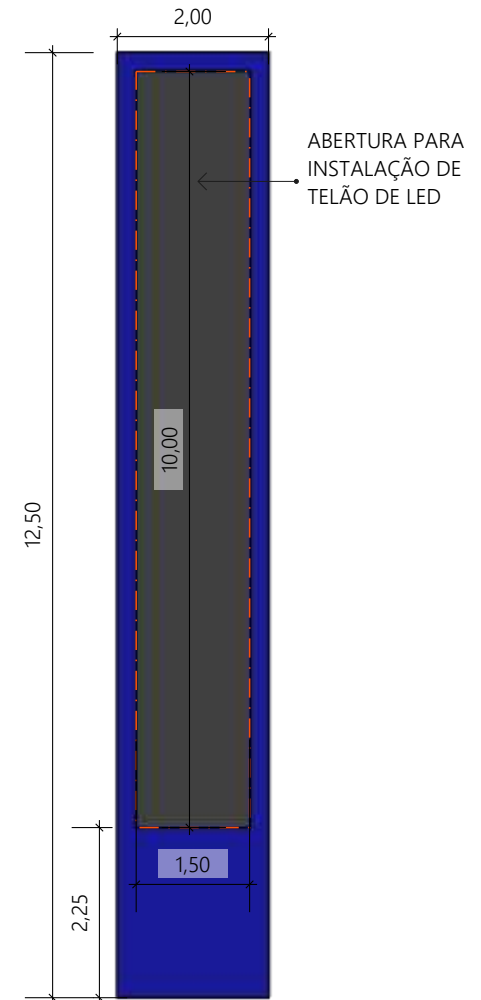

VISTA PAINEL 4  
ESCALA 1/100

***todas as medidas devem ser conferidas in loco.***



PROJETO: EVENTO SEMANA S

ENDEREÇO DA OBRA: PRAÇA NORTE, HOSPITALIDADE E CAMPO DO ARENA DAS DUNAS

PRANCHA:


AUTOR:  
LARISSA LEIROS  
CAU A42097-2

ESCALA:  
INDICADA  
DATA:  
MARÇO / 2026


TÍTULO:  
DETALHAMENTO ESTRUTURA  
E CENOGRAFIA

04/26


# PAVILHÃO ACESSO AO EVENTO (PORTARIAS 1 E 2)

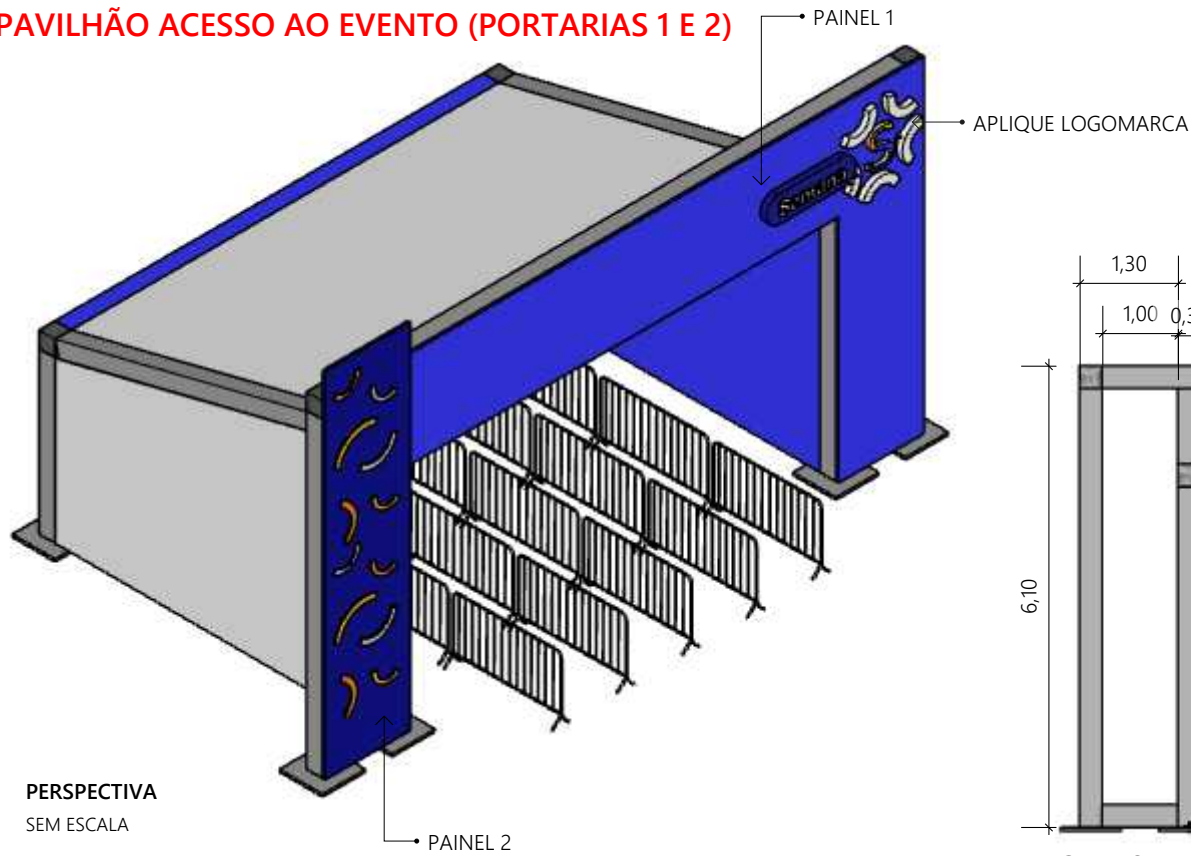


PERSPECTIVA  
SEM ESCALA

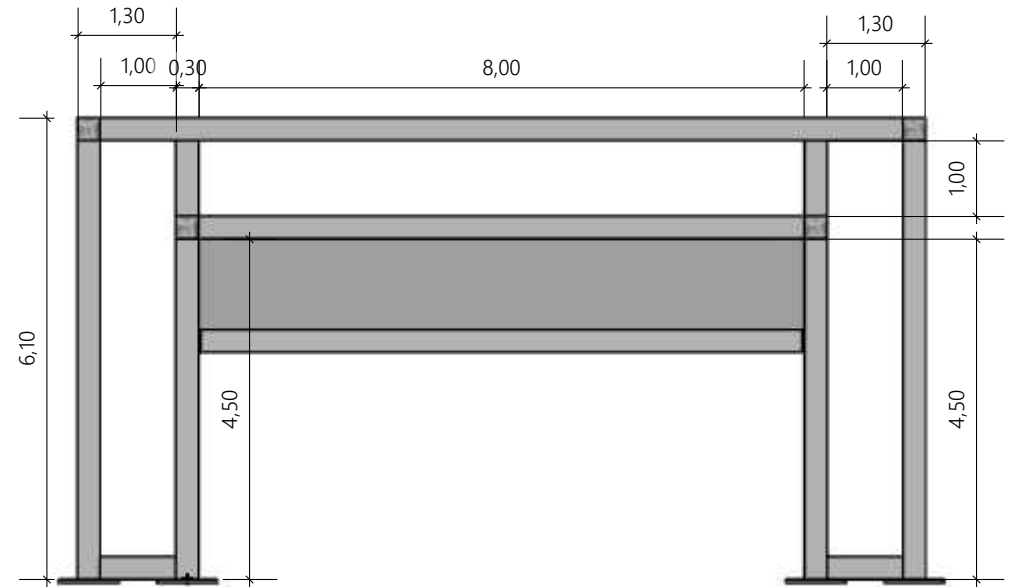

VISTA FRONTAL - ESTRUTURA  
ESCALA 1/100

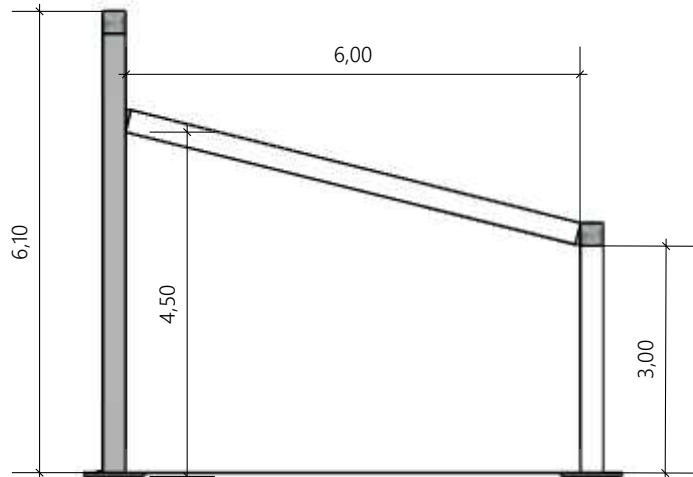

VISTA LATERAL - ESTRUTURA  
ESCALA 1/100



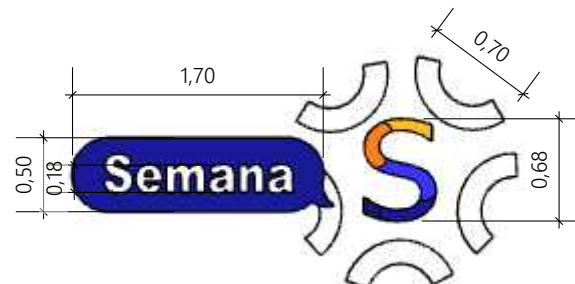


VISTA - APLIQUE LOGOMARCA  
ESCALA 1/50



**todas as medidas devem ser conferidas in loco.**

<b>PROJETO: EVENTO SEMANA S</b>			
ENDEREÇO DA OBRA: PRAÇA NORTE, HOSPITALIDADE E CAMPO DO ARENA DAS DUNAS			PRANCHA:
AUTOR: LARISSA LEIROS CAU A42097-2	ESCALA: INDICADA	TÍTULO: DETALHAMENTO ESTRUTURA E CENOGRAFIA	05/26
DATA: MARÇO / 2026			

## PAVILHÃO ACESSO AO EVENTO (PORTARIAS 1 E 2)

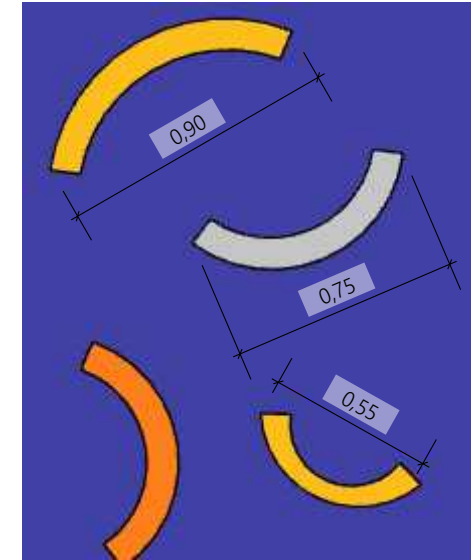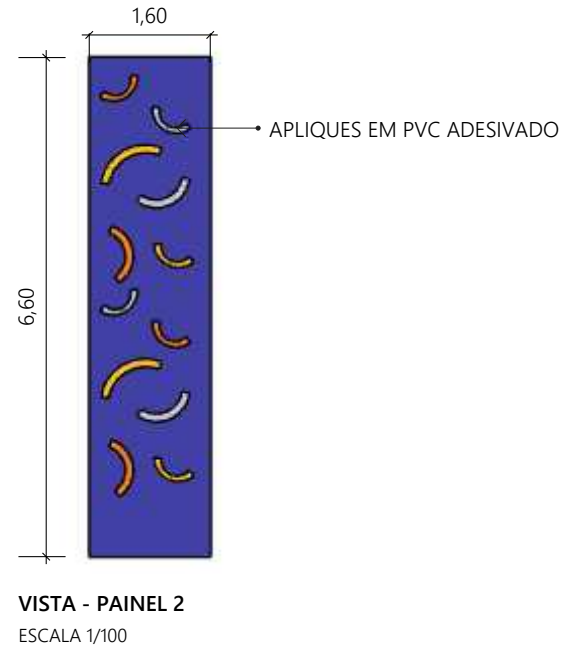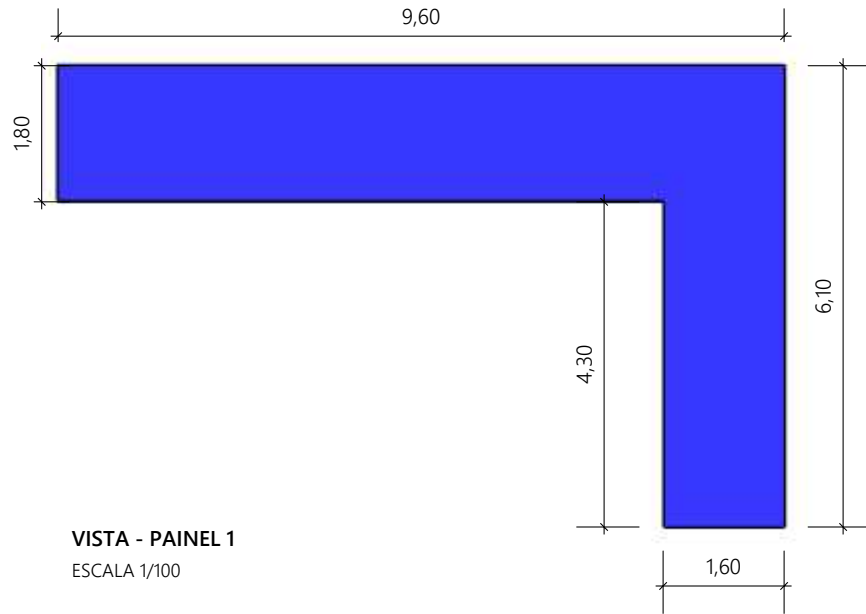


## PAVILHÃO ACESSO ÁREA DA CORRIDA

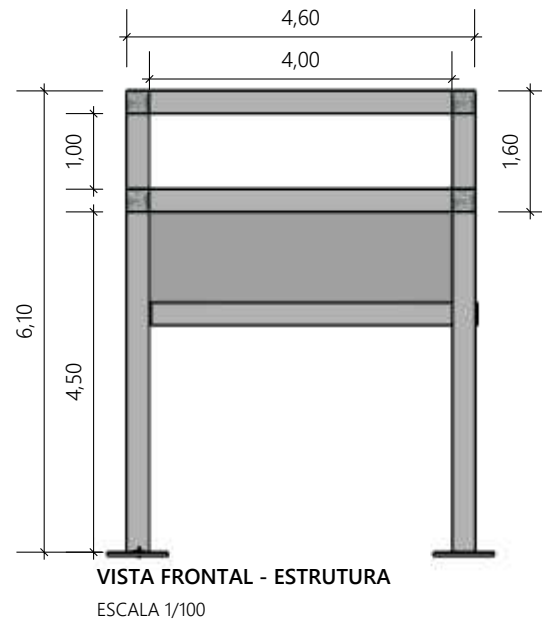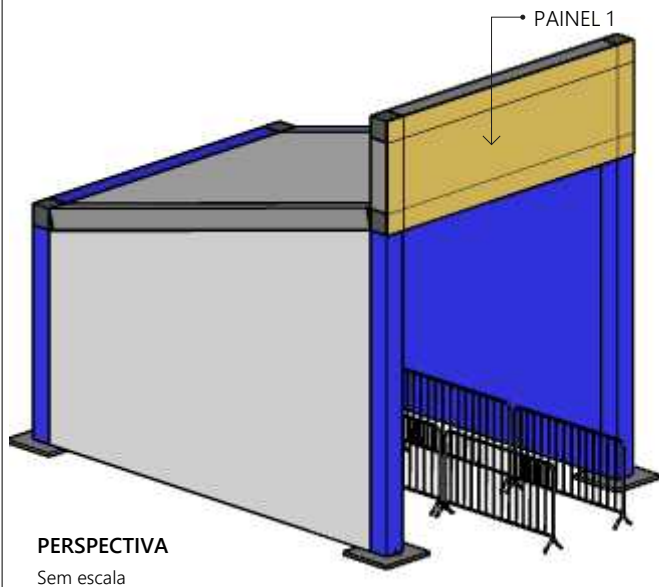


**todas as medidas devem ser conferidas in loco.**

<b>PROJETO: EVENTO SEMANA S</b>			
ENDEREÇO DA OBRA: PRAÇA NORTE, HOSPITALIDADE E CAMPO DO ARENA DAS DUNAS			PRANCHA:
AUTOR: LARISSA LEIROS CAU A42097-2	ESCALA: INDICADA	TÍTULO: DETALHAMENTO ESTRUTURA E CENOGRAFIA	06/26
DATA: MARÇO / 2026			

## PAVILHÃO ACESSO ÁREA DA CORRIDA

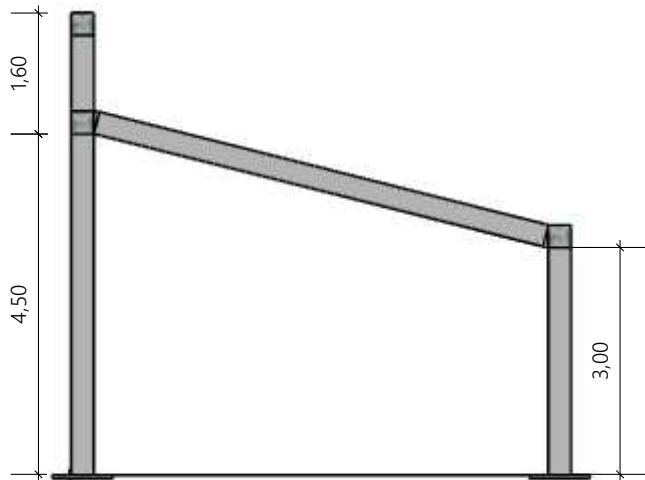


VISTA LATERAL - ESTRUTURA  
ESCALA 1/100

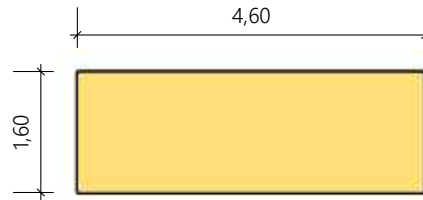

VISTA - PAINEL 1  
ESCALA 1/100

## PAVILHÃO EDUCAÇÃO E BEM ESTAR

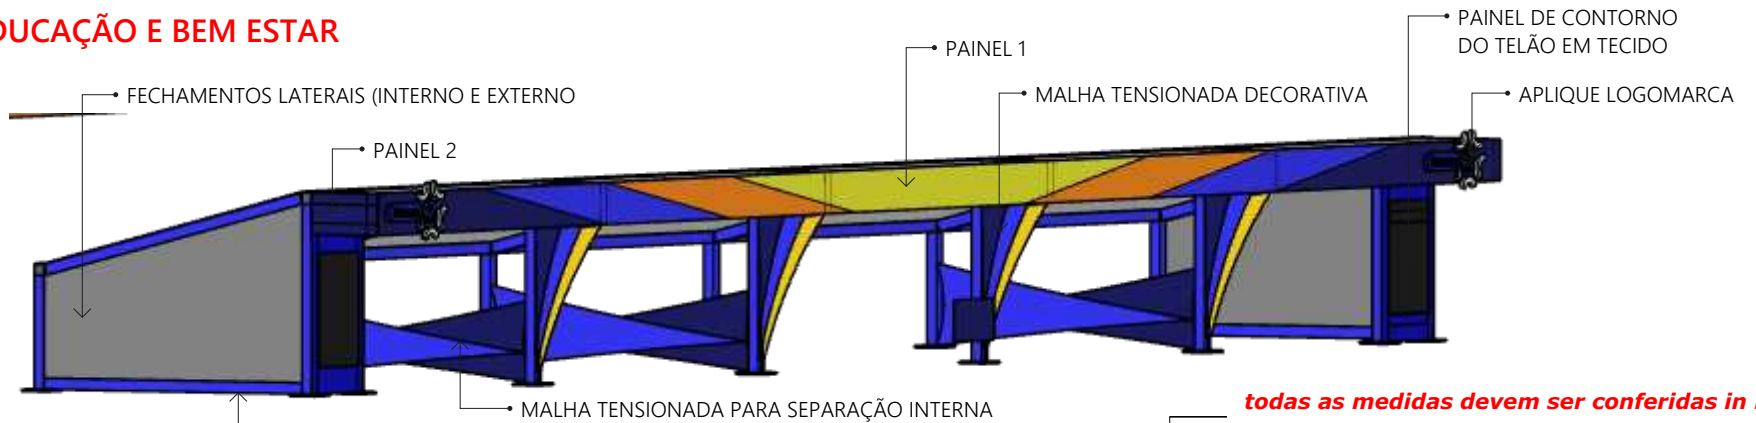

PERSPECTIVA  
SEM ESCALA

*todas as medidas devem ser conferidas in loco.*



PROJETO: EVENTO SEMANA S

ENDEREÇO DA OBRA: PRAÇA NORTE, HOSPITALIDADE E CAMPO DO ARENA DAS DUNAS

PRANCHA:


AUTOR:  
LARISSA LEIROS  
CAU A42097-2

ESCALA:  
INDICADA  
DATA:  
MARÇO / 2026


TÍTULO:  
DETALHAMENTO ESTRUTURA  
E CENOGRAFIA

07/26


# PAVILHÃO EDUCAÇÃO E BEM ESTAR

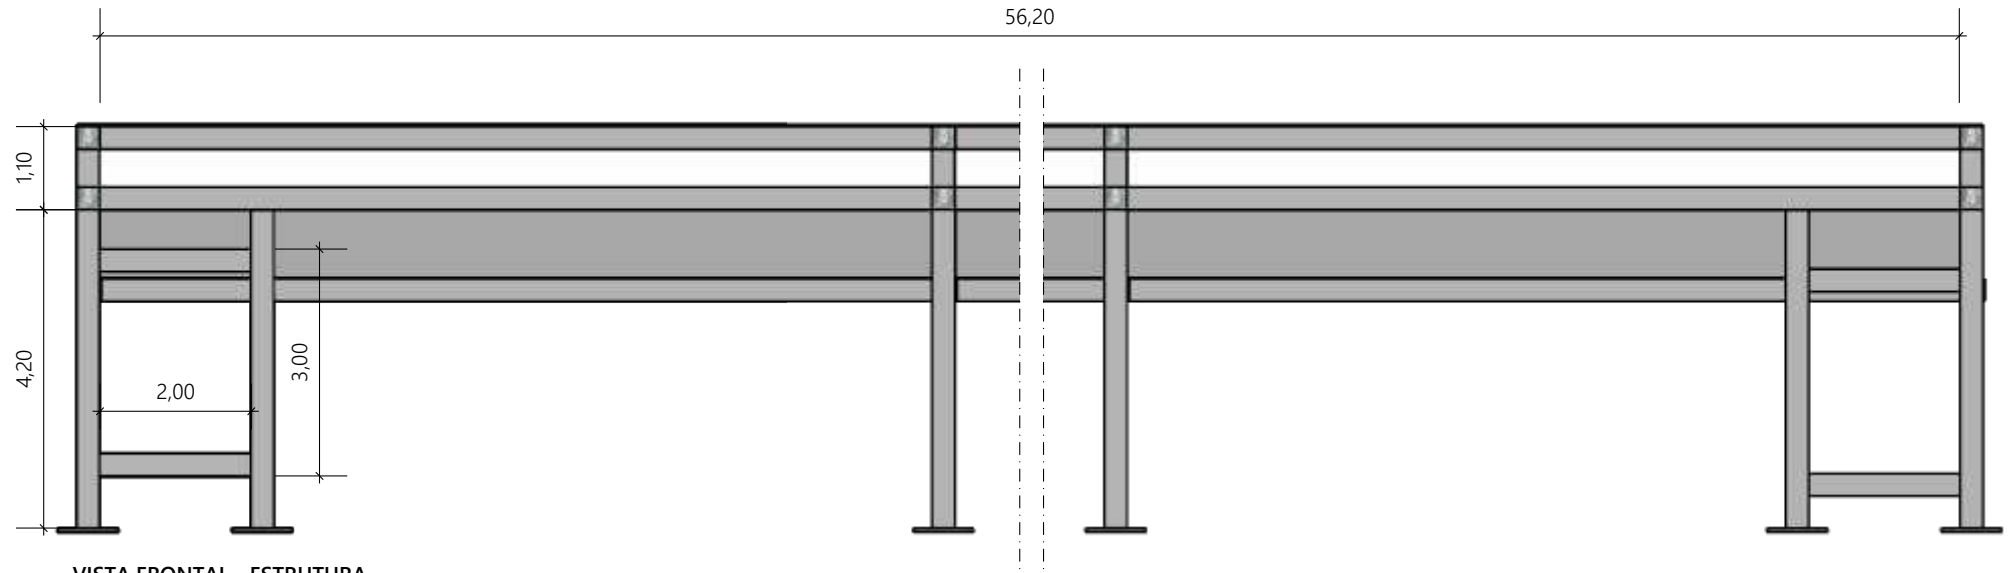


VISTA FRONTAL - ESTRUTURA  
ESCALA 1/100

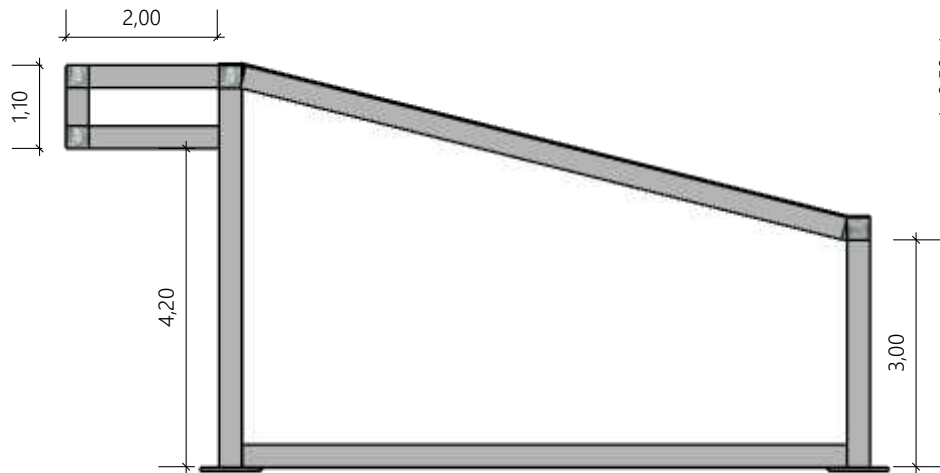

VISTA FRONTAL - ESTRUTURA  
ESCALA 1/100

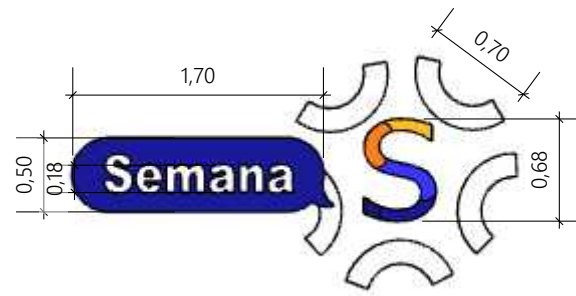

VISTA - APLIQUE LOGOMARCA  
ESCALA 1/50

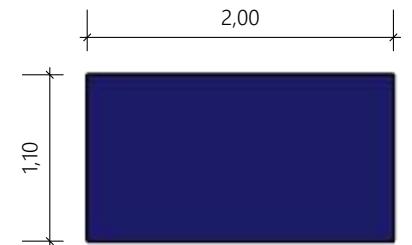


VISTA - PAINEL 2  
ESCALA 1/100

***todas as medidas devem ser conferidas in loco.***

			
<b>PROJETO: EVENTO SEMANA S</b>			
ENDEREÇO DA OBRA: PRAÇA NORTE, HOSPITALIDADE E CAMPO DO ARENA DAS DUNAS		PRANCHA: <b>08/26</b>	
AUTOR: LARISSA LEIROS CAU A42097-2	ESCALA: INDICADA DATA: MARÇO / 2026	TÍTULO: DETALHAMENTO ESTRUTURA E CENOGRAFIA	


## PAVILHÃO EDUCAÇÃO E BEM ESTAR

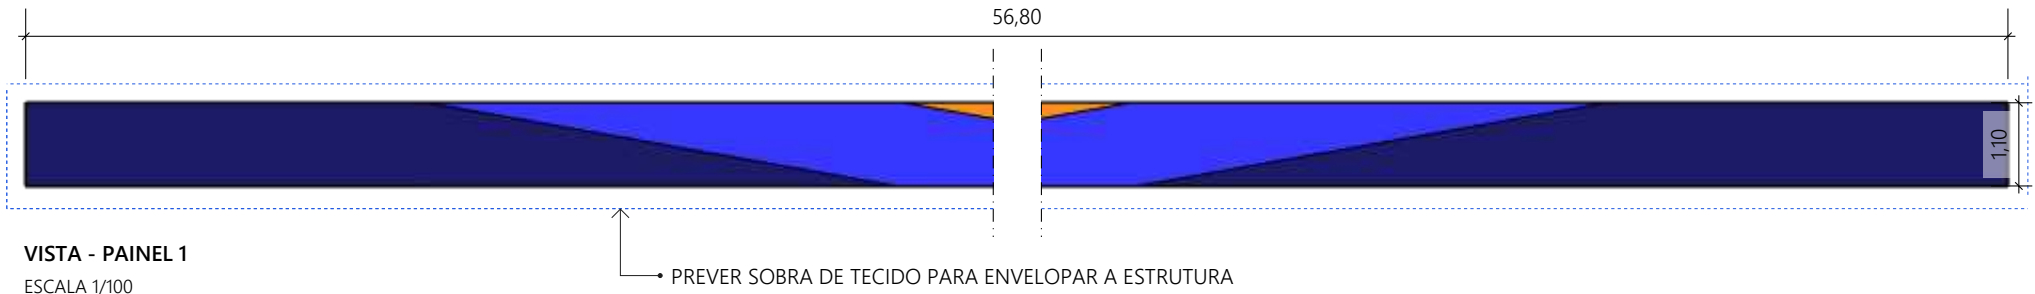

## PAVILHÃO GEEK



PERSPECTIVA  
SEM ESCALA



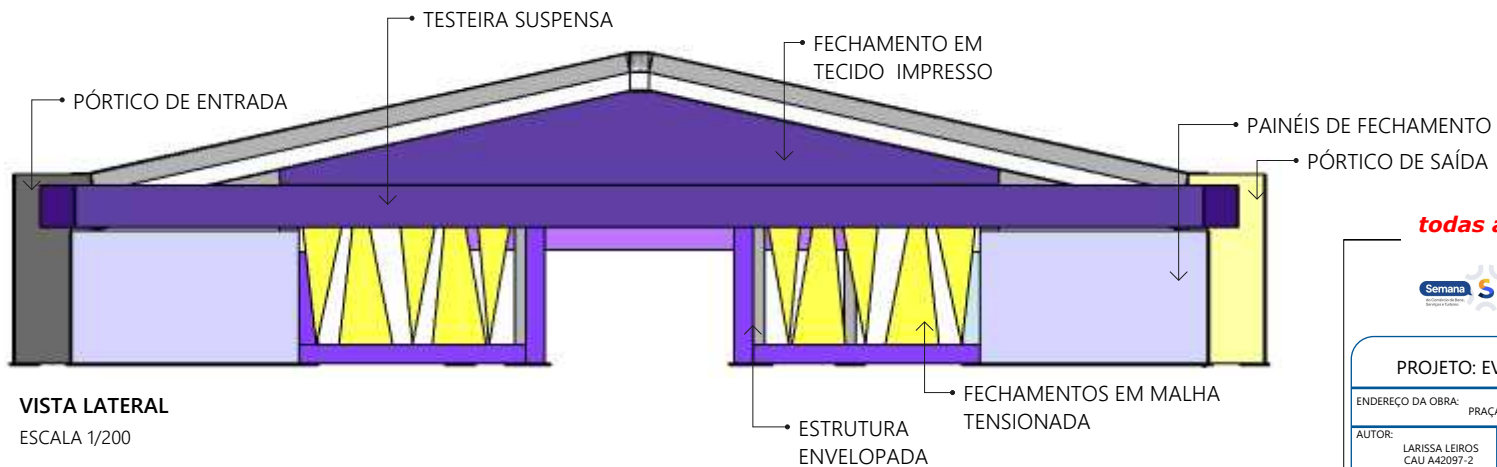


VISTA LATERAL  
ESCALA 1/200

**todas as medidas devem ser conferidas in loco.**

		<b>PRANCHA:</b> <b>09/26</b>
<b>PROJETO: EVENTO SEMANA S</b>		
<b>ENDEREÇO DA OBRA:</b> PRAÇA NORTE, HOSPITALIDADE E CAMPO DO ARENA DAS DUNAS		
<b>AUTOR:</b> LARISSA LEIROS CAU A42097-2	<b>ESCALA:</b> INDICADA <b>DATA:</b> MARÇO / 2026	<b>TÍTULO:</b> DETALHAMENTO ESTRUTURA E CENOGRAFIA


# PAVILHÃO GEEK

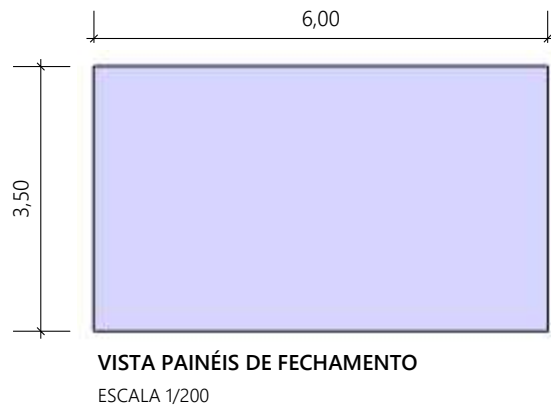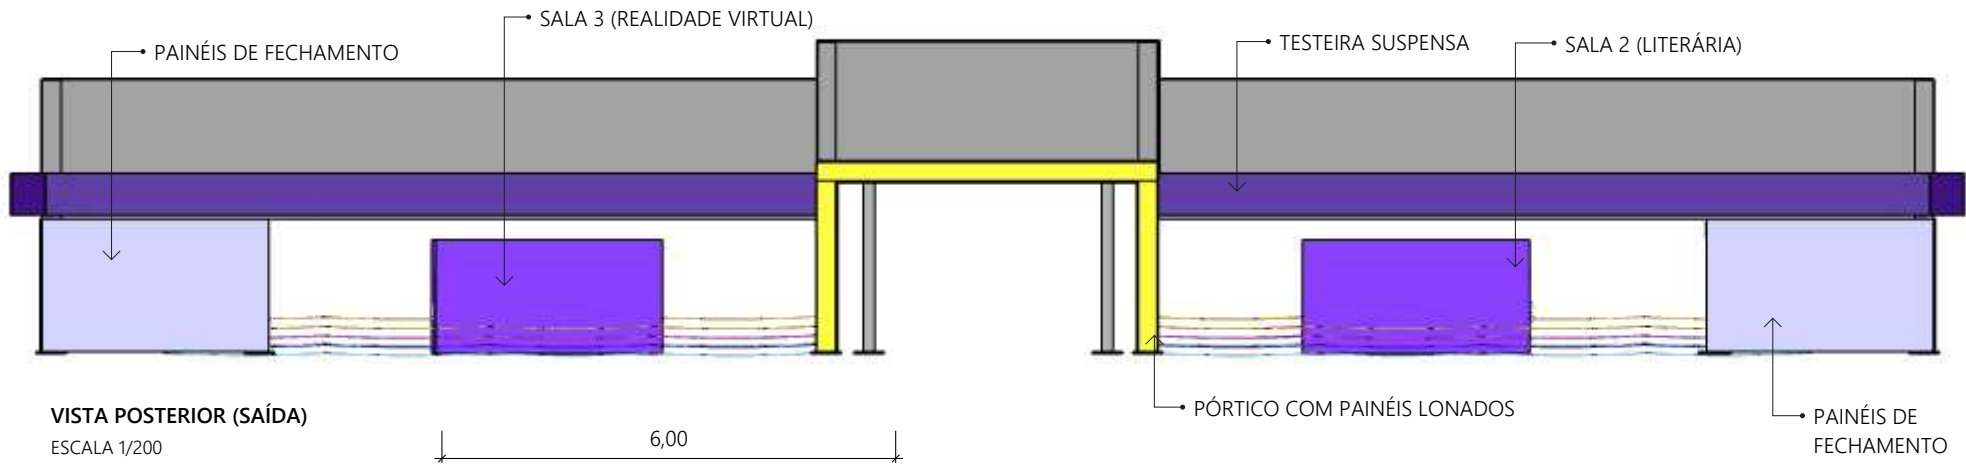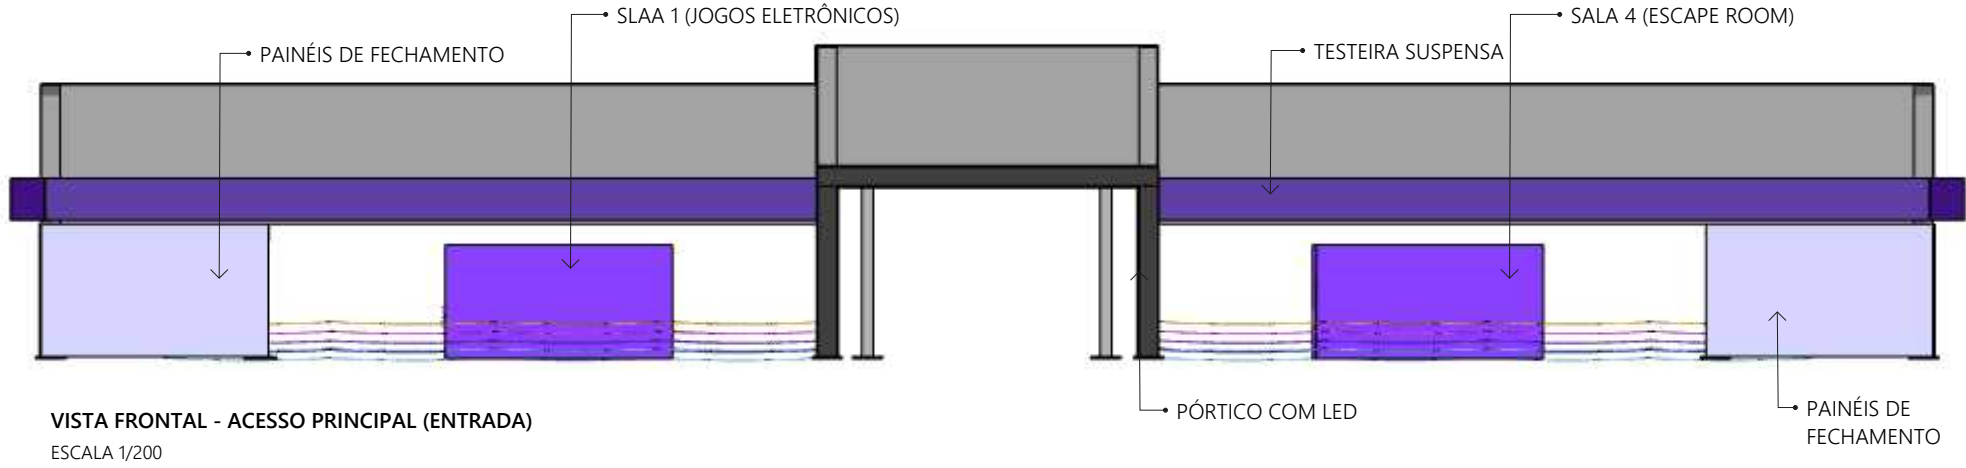

*todas as medidas devem ser conferidas in loco.*

			
<b>PROJETO: EVENTO SEMANA S</b>			
ENDEREÇO DA OBRA:		PRAÇA NORTE, HOSPITALIDADE E CAMPO DO ARENA DAS DUNAS	
AUTOR:	ESCALA:	TÍTULO:	<b>10/26</b>
LARISSA LEIROS CAU A42097-2	INDICADA	DETALHAMENTO ESTRUTURA E CENOGRAFIA	
	DATA:	MARÇO / 2026	

# PAVILHÃO GEEK

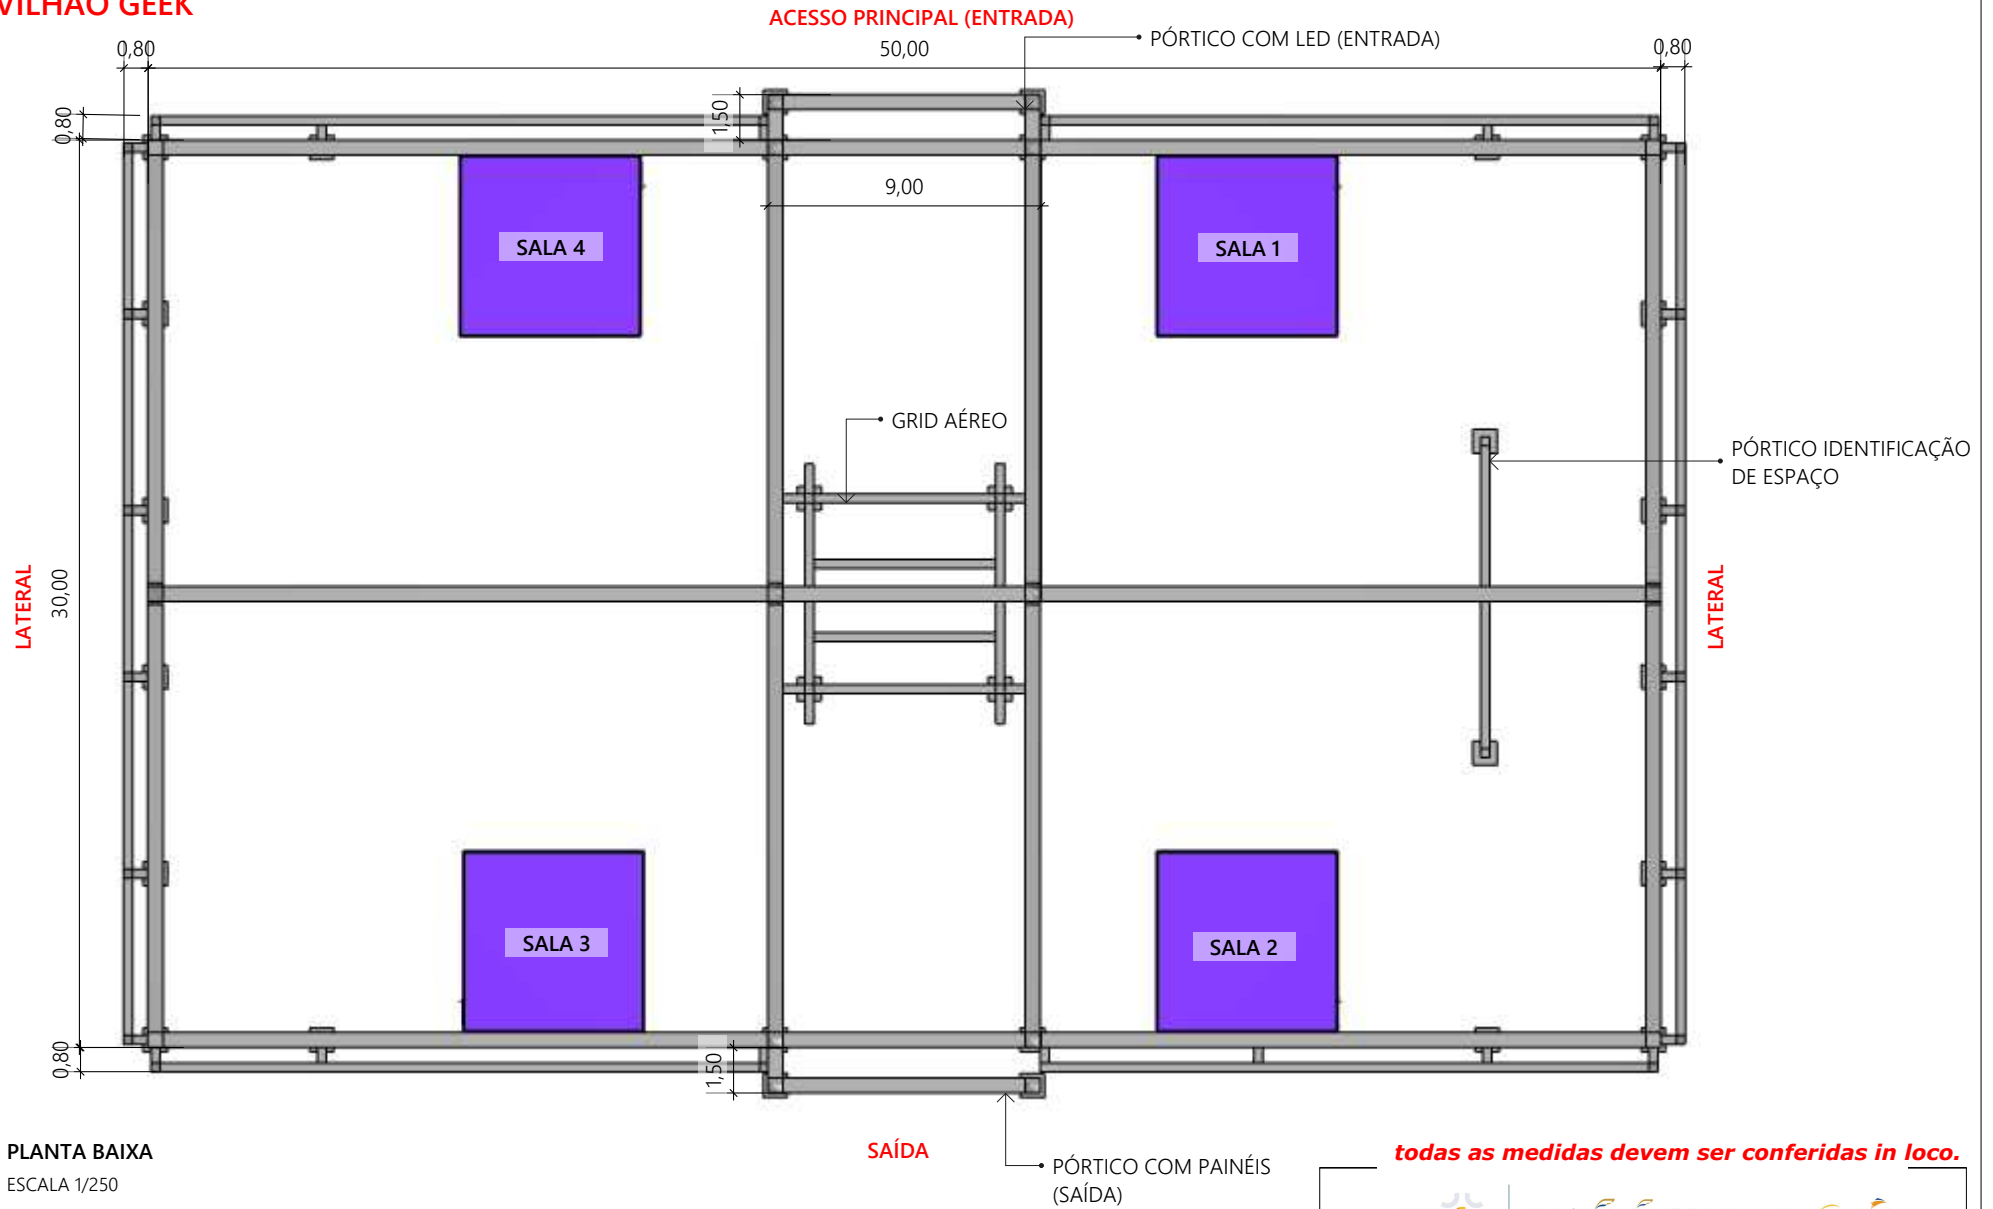


PLANTA BAIXA  
ESCALA 1/250


*todas as medidas devem ser conferidas in loco.*

PROJETO: EVENTO SEMANA S		
ENDEREÇO DA OBRA: PRAÇA NORTE, HOSPITALIDADE E CAMPO DO ARENA DAS DUNAS		PRANCHA:
AUTOR: LARISSA LEIROS CAU A42097-2	ESCALA: INDICADA	TÍTULO: DETALHAMENTO ESTRUTURA E CENOGRAFIA
	DATA: MARÇO / 2026	
		11/26


# PAVILHÃO GEEK

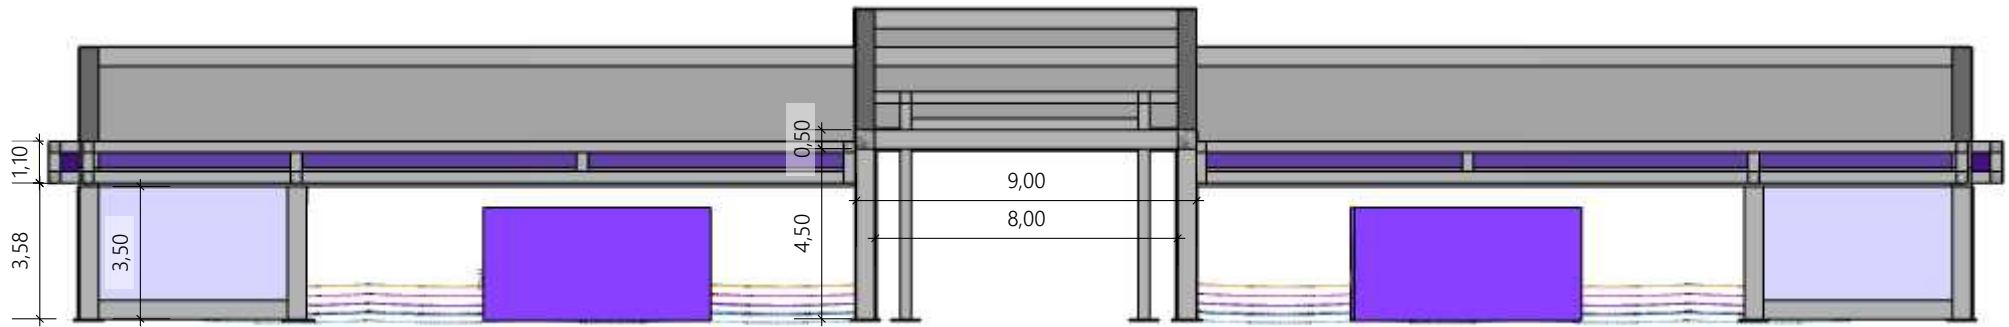


VISTA FRONTAL / POSTEIOR  
ESCALA 1/200

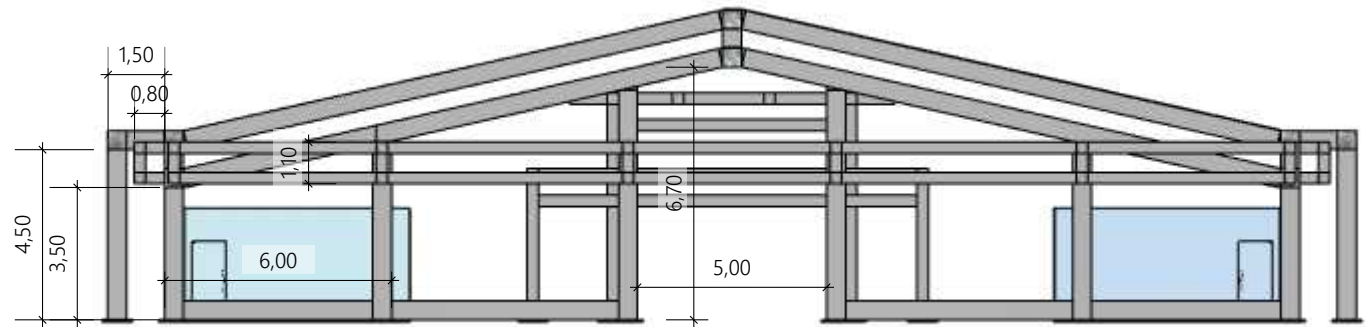


VISTA LATERAL  
ESCALA 1/200

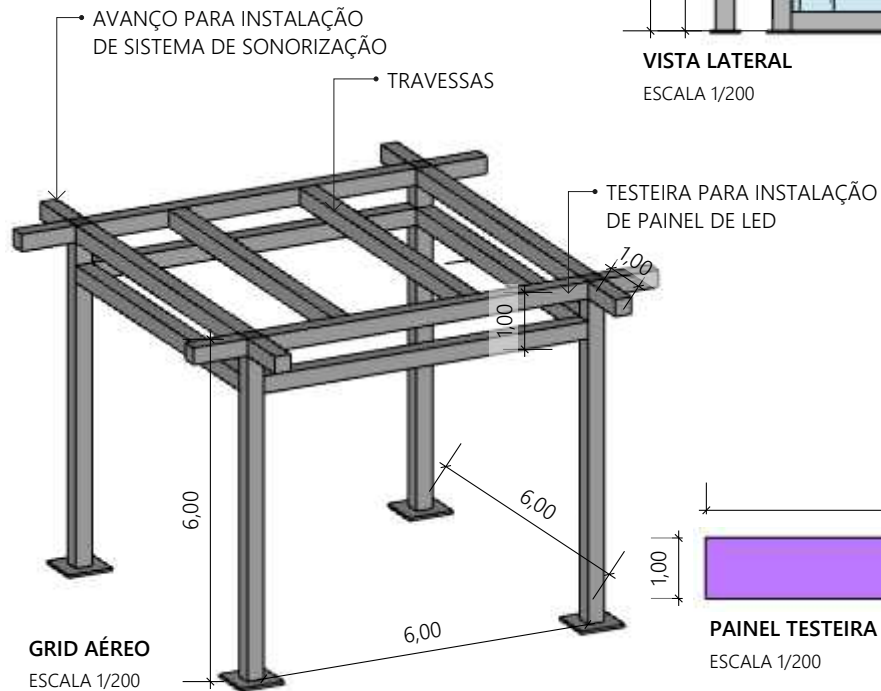

GRID AÉREO  
ESCALA 1/200

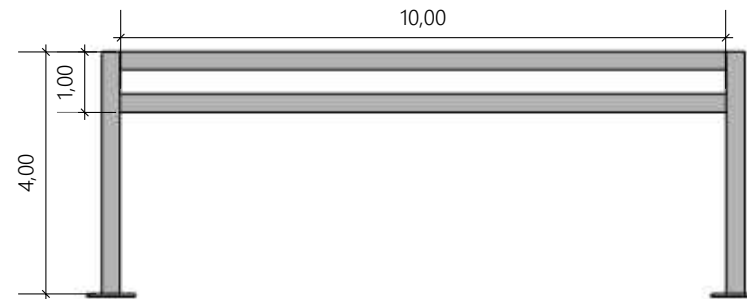

VISTA - PÓRTICO DE IDENTIFICAÇÃO  
ESCALA 1/200

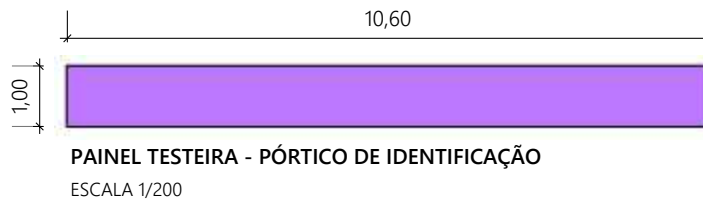


PAINEL TESTEIRA - PÓRTICO DE IDENTIFICAÇÃO  
ESCALA 1/200


*todas as medidas devem ser conferidas in loco.*

		<b>PRANCHA:</b> <b>12/26</b>
<b>PROJETO: EVENTO SEMANA S</b>		
<b>ENDEREÇO DA OBRA:</b> PRAÇA NORTE, HOSPITALIDADE E CAMPO DO ARENA DAS DUNAS		
<b>AUTOR:</b> LARISSA LEIROS CAU A42097-2	<b>ESCALA:</b> INDICADA <b>DATA:</b> MARÇO / 2026	<b>TÍTULO:</b> DETALHAMENTO ESTRUTURA E CENOGRAFIA


# PAVILHÃO GEEK

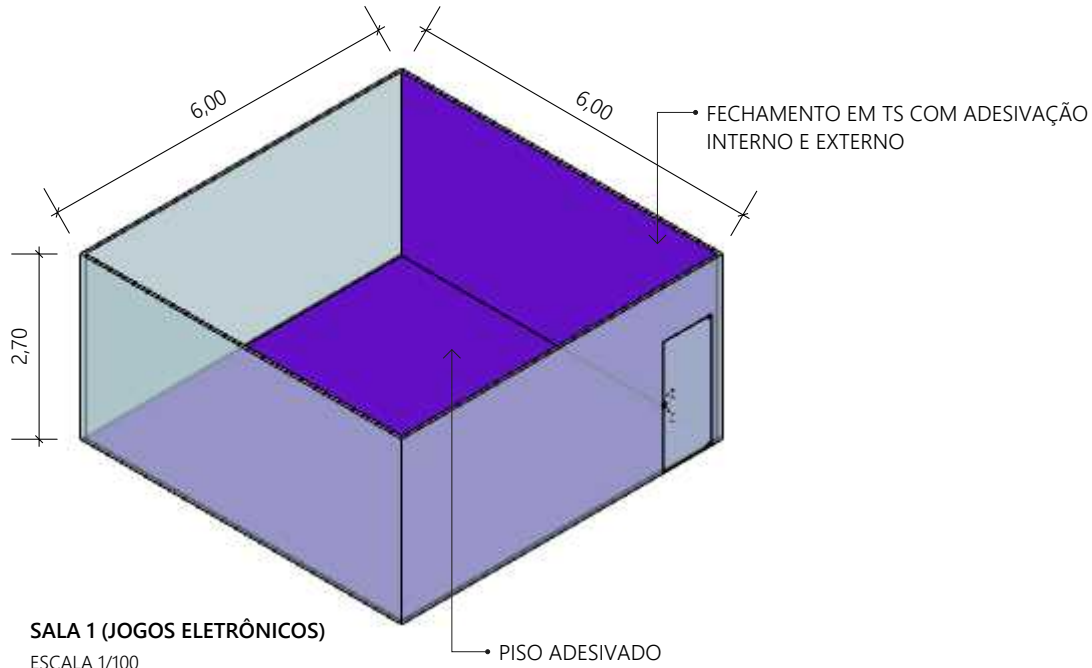

**SALA 1 (JOGOS ELETRÔNICOS)**  
ESCALA 1/100

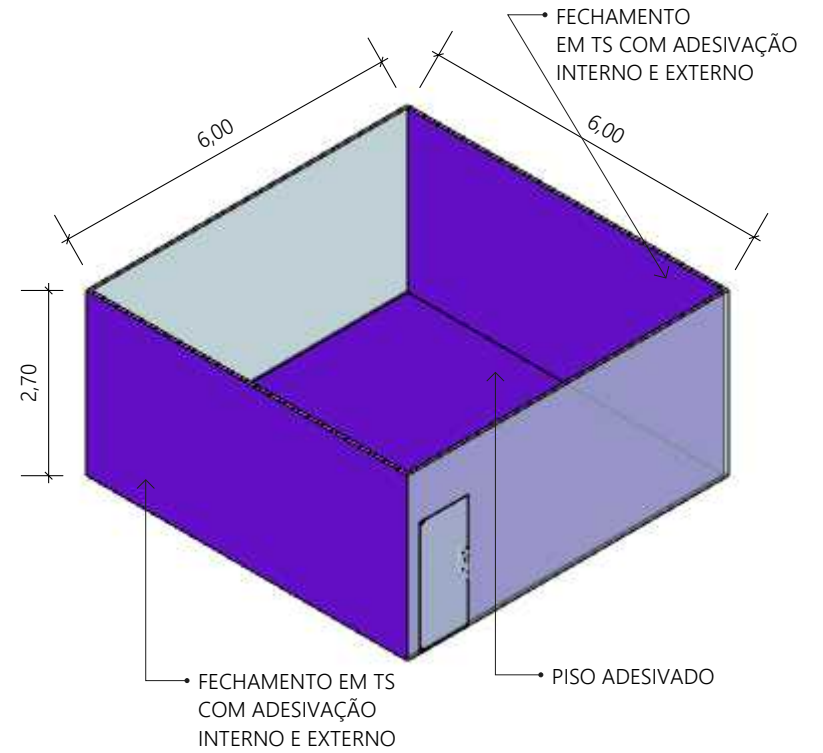

**SALAS 2 E 3 (LITERÁRIA / REALIDADE VIRTUAL)**  
ESCALA 1/100

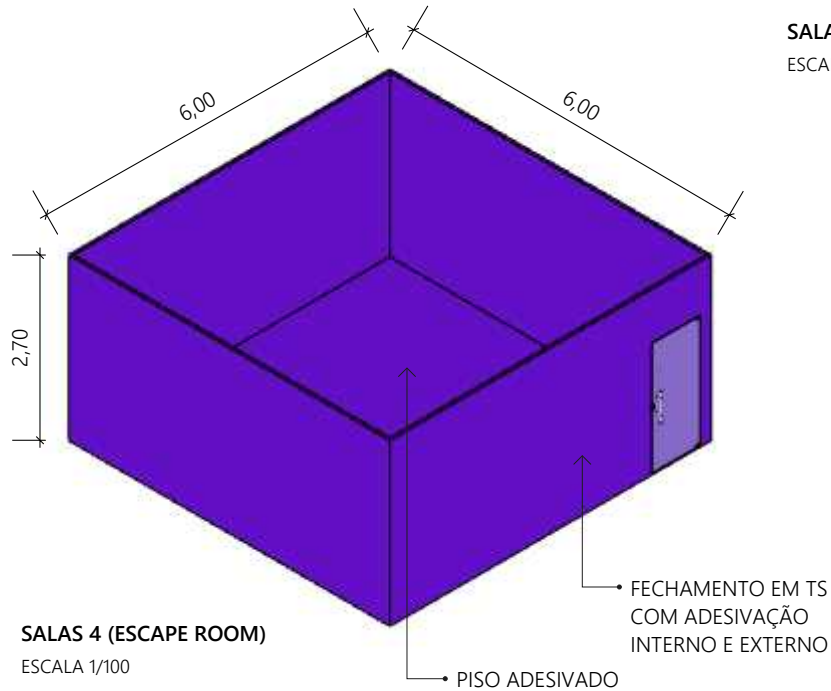


**SALAS 4 (ESCAPE ROOM)**  
ESCALA 1/100


***todas as medidas devem ser conferidas in loco.***

 		
<b>PROJETO: EVENTO SEMANA S</b>		
ENDEREÇO DA OBRA: PRAÇA NORTE, HOSPITALIDADE E CAMPO DO ARENA DAS DUNAS		PRANCHA:
AUTOR: LARISSA LEIROS CAU A42097-2	ESCALA: INDICADA	<b>13/26</b>
DATA: MARÇO / 2026	TÍTULO: DETALHAMENTO ESTRUTURA E CENOGRAFIA	


# PAVILHÃO GEEK

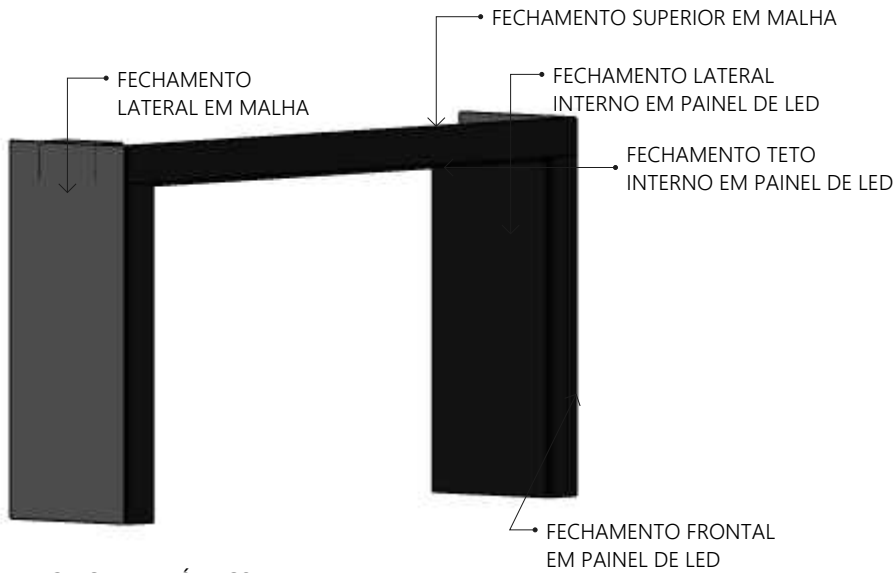


**PERSPECTIVA - PÓRTICO ENTRADA**  
ESCALA 1/100

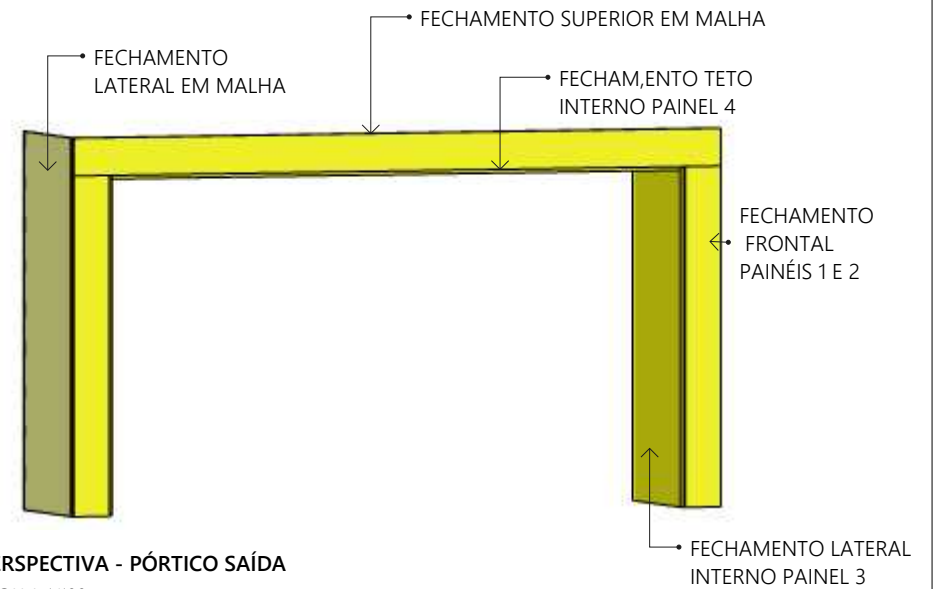


**PERSPECTIVA - PÓRTICO SAÍDA**  
ESCALA 1/100

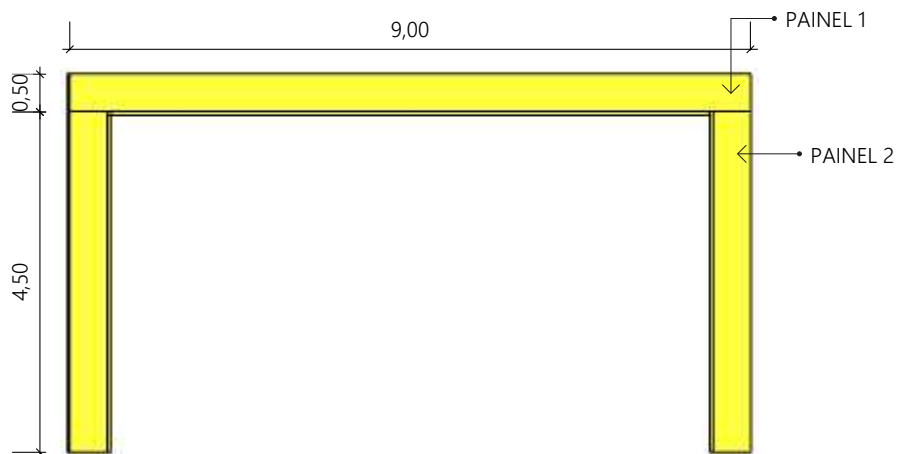

**VISTA FRONTAL - PÓRTICO ENTRADA**  
ESCALA 1/100

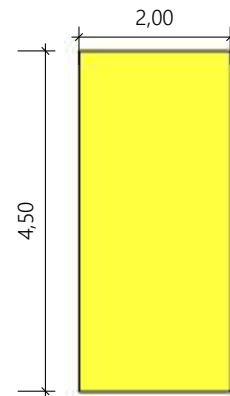

**VISTA PAINEL 3 - PÓRTICO ENTRADA**  
ESCALA 1/100

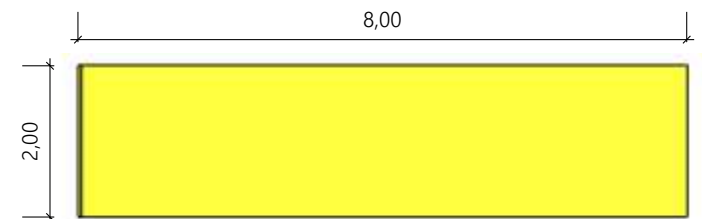


**VISTA PAINEL 4 - PÓRTICO ENTRADA**  
ESCALA 1/100


***todas as medidas devem ser conferidas in loco.***

<b>PROJETO: EVENTO SEMANA S</b>		
ENDEREÇO DA OBRA: PRAÇA NORTE, HOSPITALIDADE E CAMPO DO ARENA DAS DUNAS		
PRANCHA:		
<b>14/26</b>		
AUTOR: LARISSA LEIROS CAU A42097-2	ESCALA: INDICADA DATA: MARÇO / 2026	TÍTULO: DETALHAMENTO ESTRUTURA E CENOGRAFIA

## PAVILHÃO GEEK

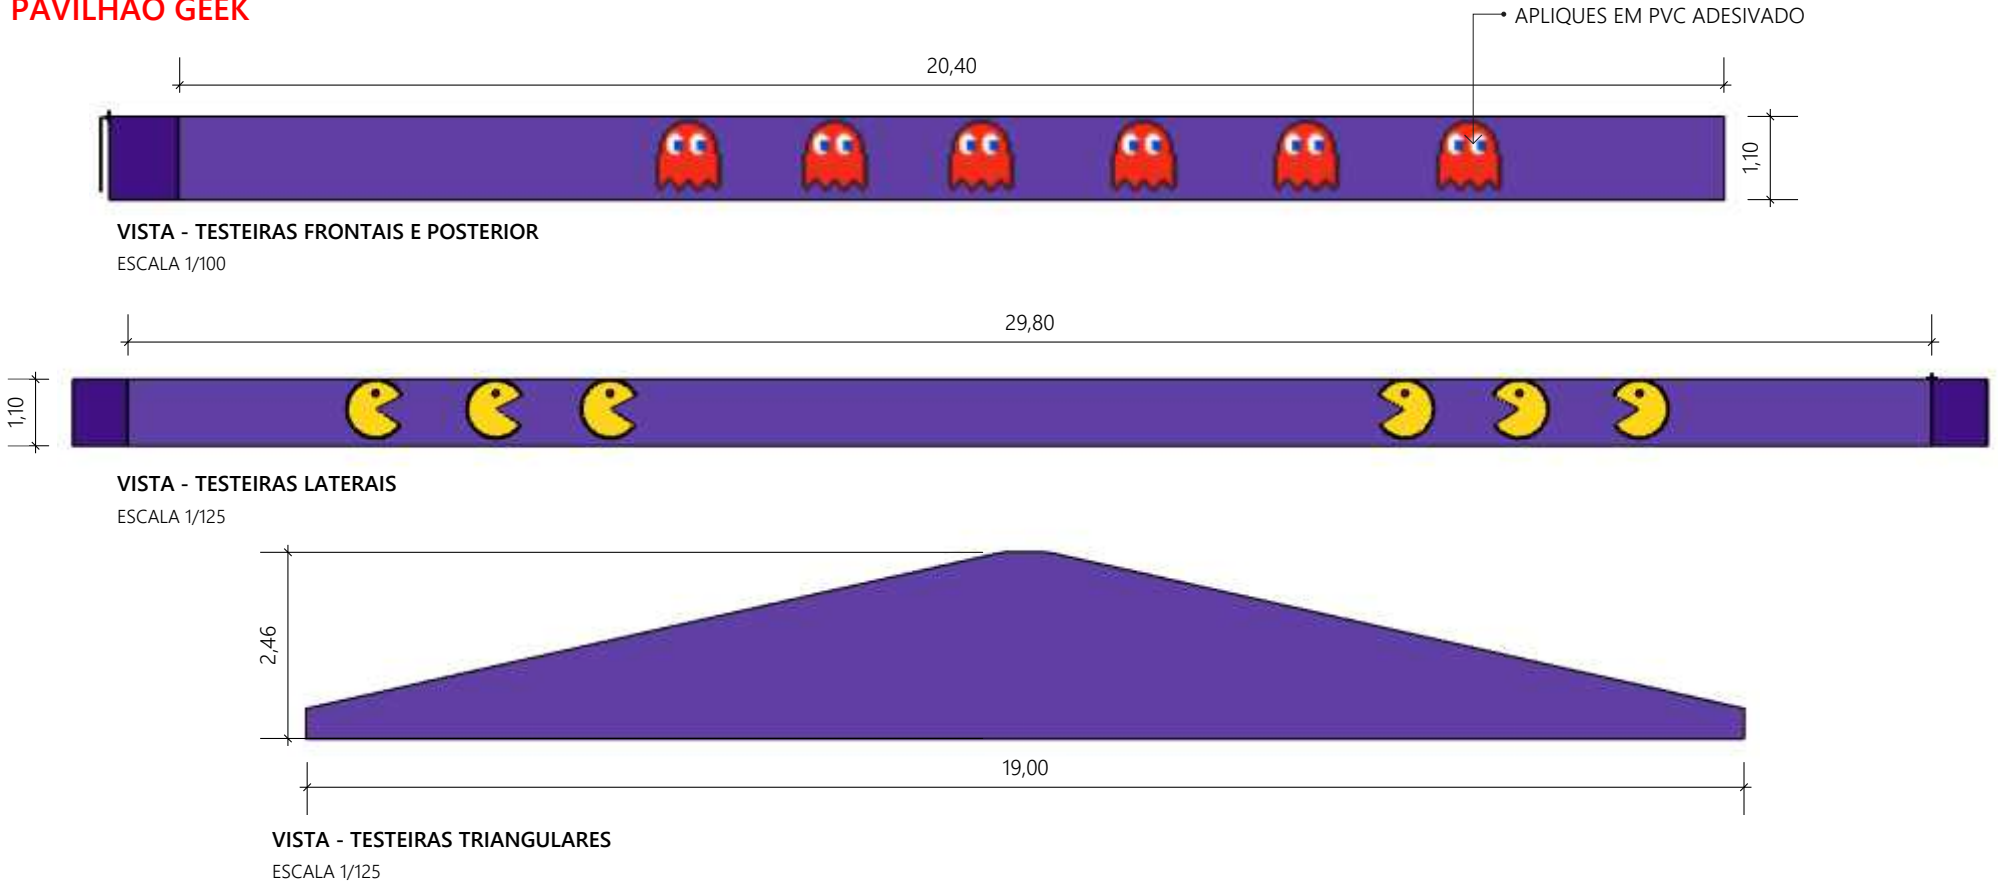

## CAMAROTE


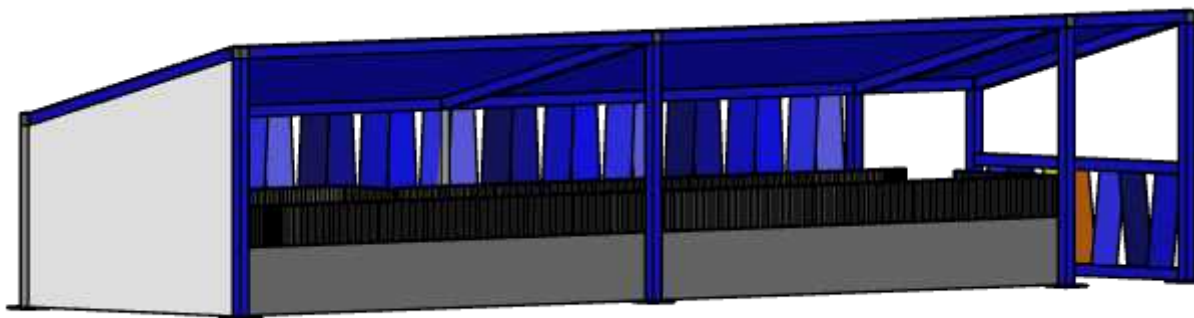


PERSPECTIVA  
SEM ESCALA

*todas as medidas devem ser conferidas in loco.*

			
<b>PROJETO: EVENTO SEMANA S</b>			
ENDEREÇO DA OBRA: PRAÇA NORTE, HOSPITALIDADE E CAMPO DO ARENA DAS DUNAS		PRANCHA:	
AUTOR: LARISSA LEIROS CAU A42097-2	ESCALA: INDICADA	TÍTULO: DETALHAMENTO ESTRUTURA E CENOGRAFIA	<b>15/26</b>
		DATA: MARÇO / 2026	

# CAMAROTE

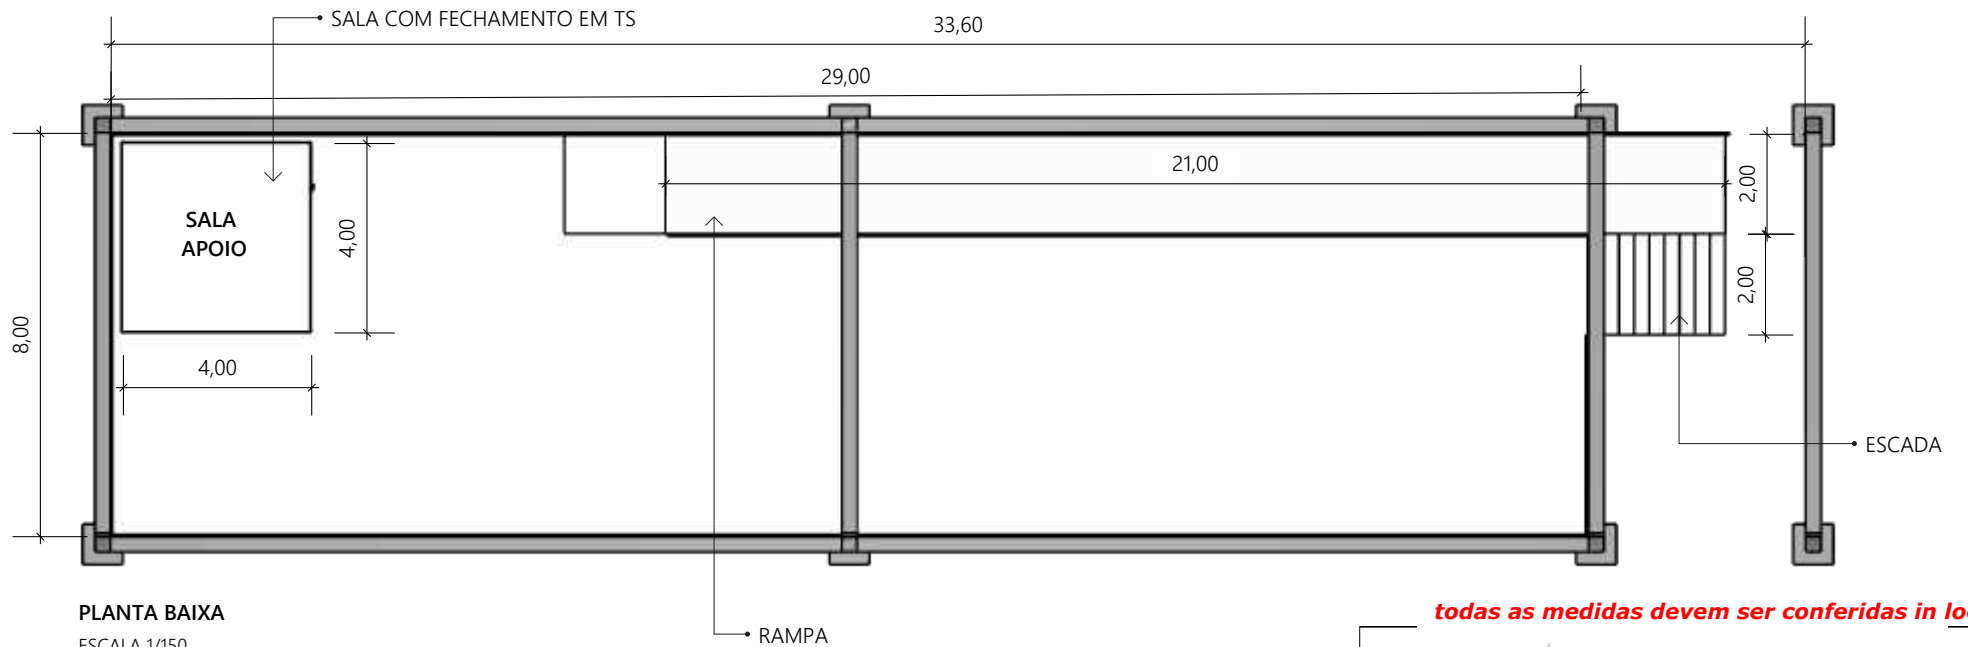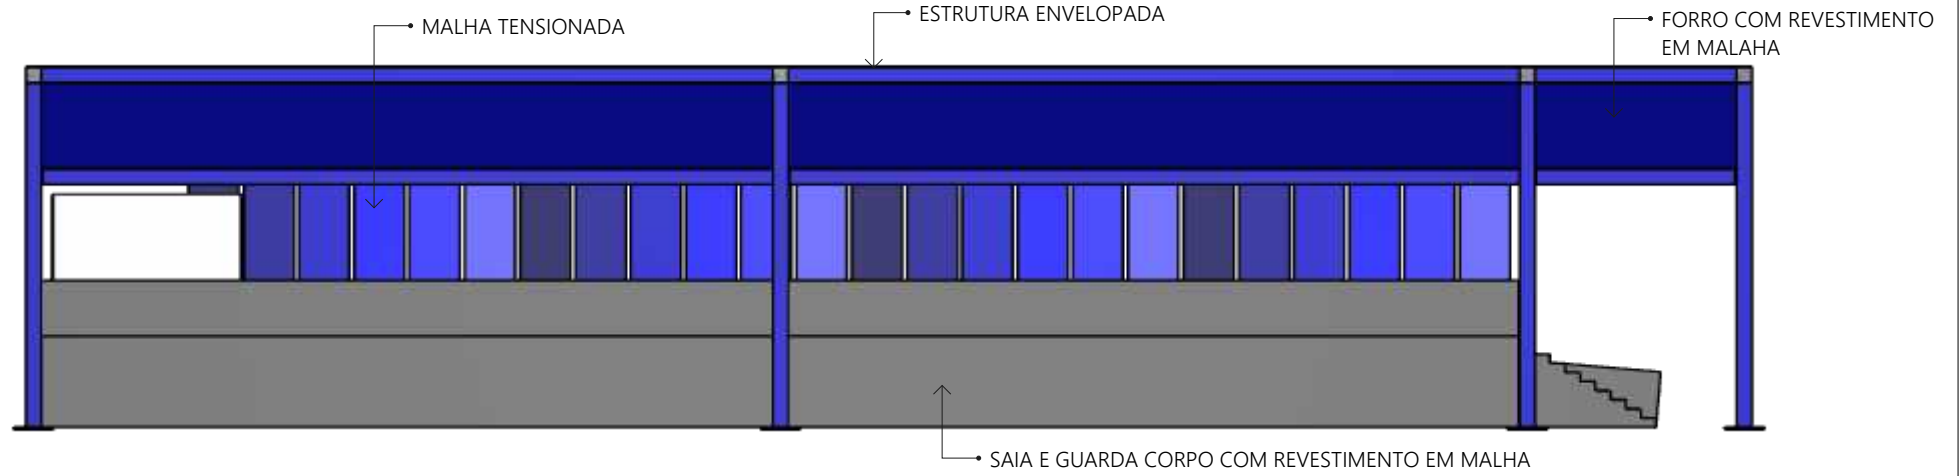


PLANTA BAIXA  
ESCALA 1/150


*todas as medidas devem ser conferidas in loco.*

<b>PROJETO: EVENTO SEMANA S</b>		
ENDEREÇO DA OBRA: PRAÇA NORTE, HOSPITALIDADE E CAMPO DO ARENA DAS DUNAS		
PRANCHA:		
<b>16/26</b>		
AUTOR: LARISSA LEIROS CAU A42097-2	ESCALA: INDICADA DATA: MARÇO / 2026	TÍTULO: DETALHAMENTO ESTRUTURA E CENOGRAFIA


# CAMAROTE

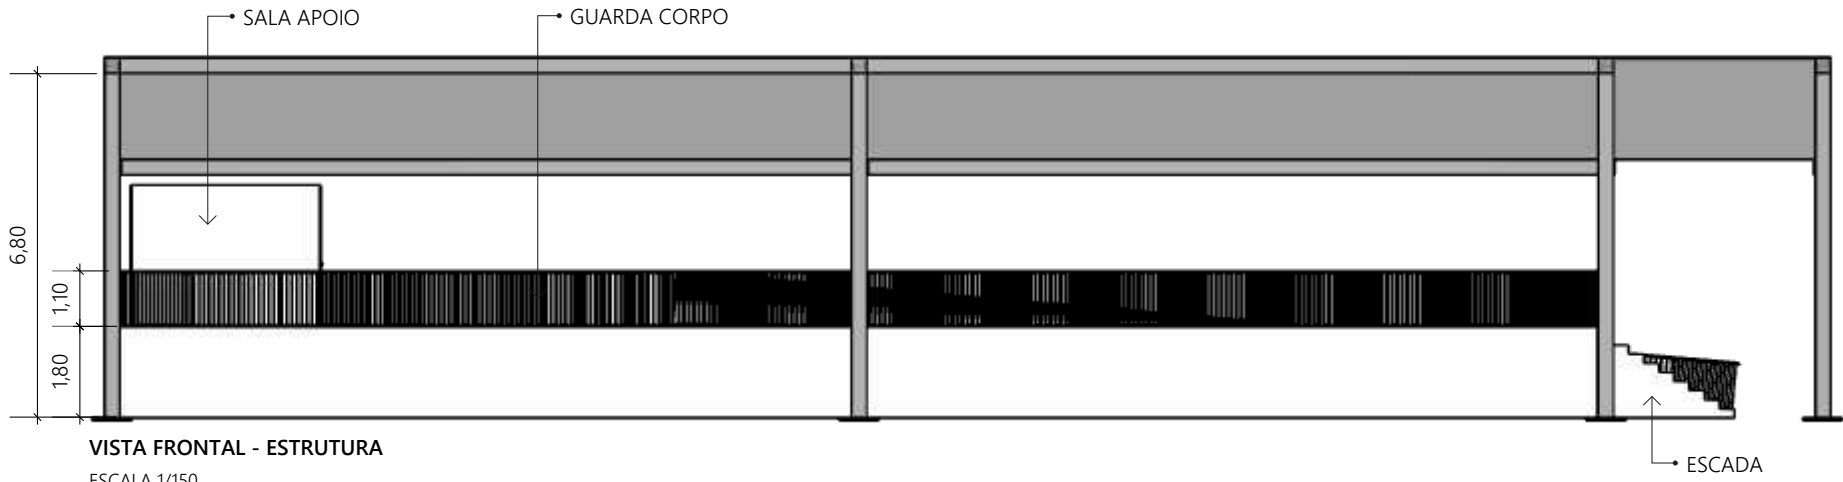

VISTA FRONTAL - ESTRUTURA  
ESCALA 1/150

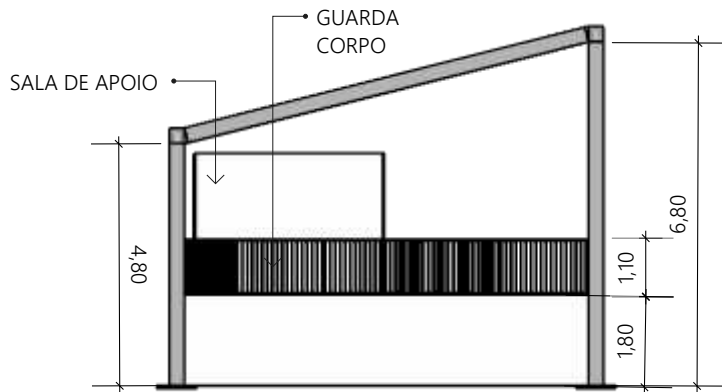

VISTA LATERAL ESQUERDA - ESTRUTURA  
ESCALA 1/150

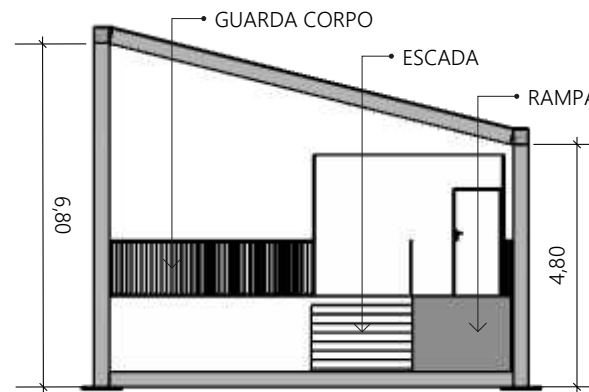

VISTA LATERAL DIREITA - ESTRUTURA  
ESCALA 1/150

***todas as medidas devem ser conferidas in loco.***



PROJETO: EVENTO SEMANA S

ENDEREÇO DA OBRA: PRAÇA NORTE, HOSPITALIDADE E CAMPO DO ARENA DAS DUNAS

PRANCHA:


AUTOR: LARISSA LEIROS  
CAU A42097-2

ESCALA: INDICADA  
DATA: MARÇO / 2026


TÍTULO: DETALHAMENTO ESTRUTURA  
E CENOGRAFIA

17/26


# PAVILHÃO RECREAÇÃO

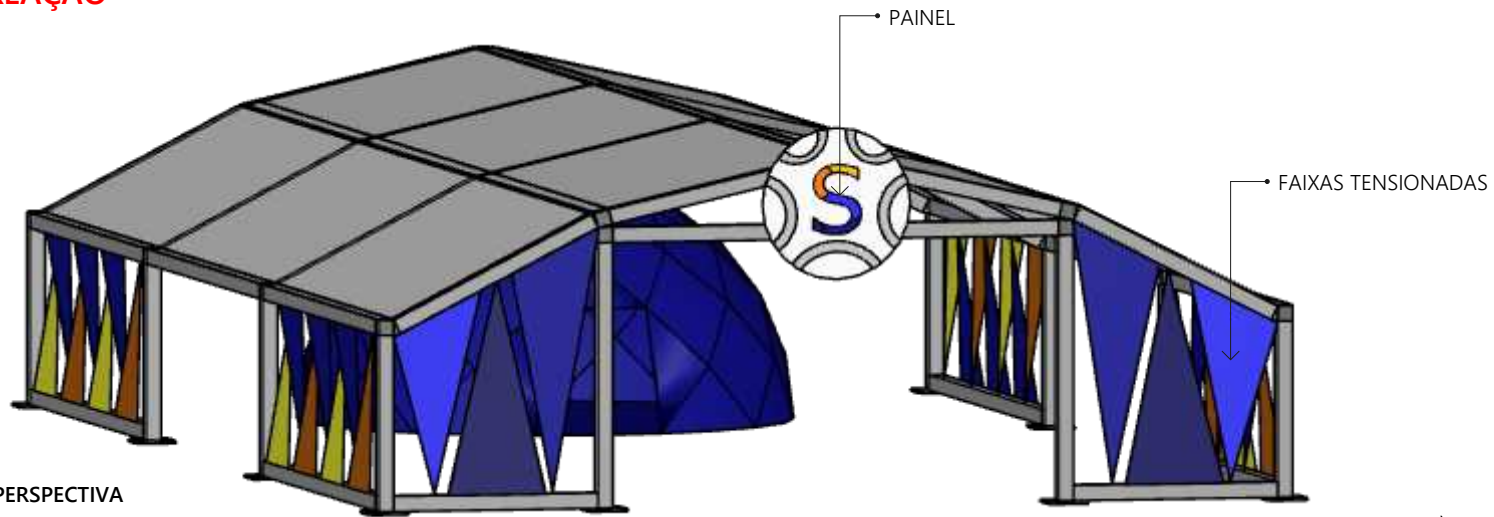

PERSPECTIVA  
SEM ESCALA

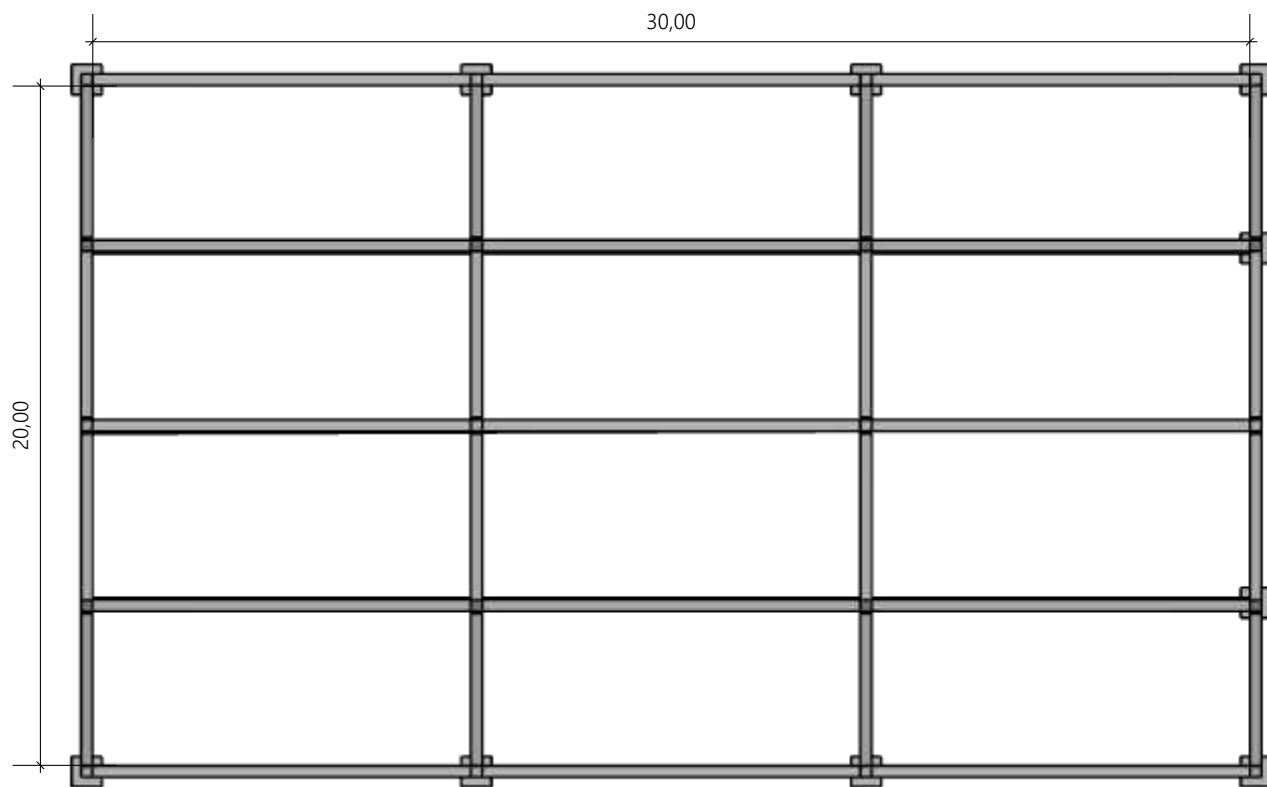

PLANTA BAIXA  
ESCALA 1/200

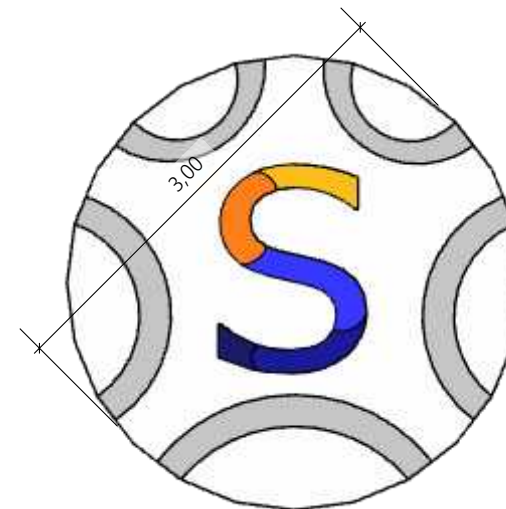

VISTA - PAINEL  
ESCALA 1/50

***todas as medidas devem ser conferidas in loco.***



Fecomércio AC · CNK · Sindicatos Empresariais · Sesc · Senac  
Sistema Comércio

PROJETO: EVENTO SEMANA S

ENDEREÇO DA OBRA: PRAÇA NORTE, HOSPITALIDADE E CAMPO DO ARENA DAS DUNAS

AUTOR:  
LARISSA LEIROS  
CAU A42097-2


ESCALA:  
INDICADA  
DATA:  
MARÇO / 2026

TÍTULO:  
DETALHAMENTO ESTRUTURA  
E CENOGRAFIA


PRANCHA:

18/26

# PAVILHÃO RECREAÇÃO

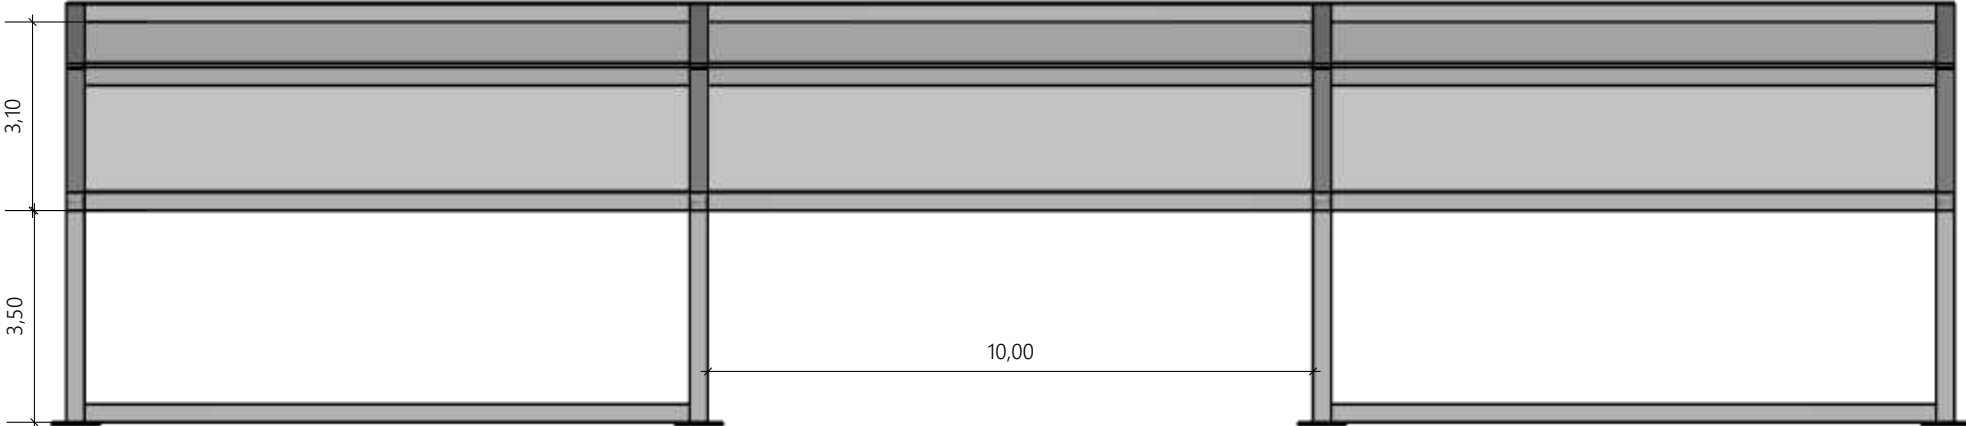

VISTA LATERAL - ESTRUTURA  
ESCALA 1/125

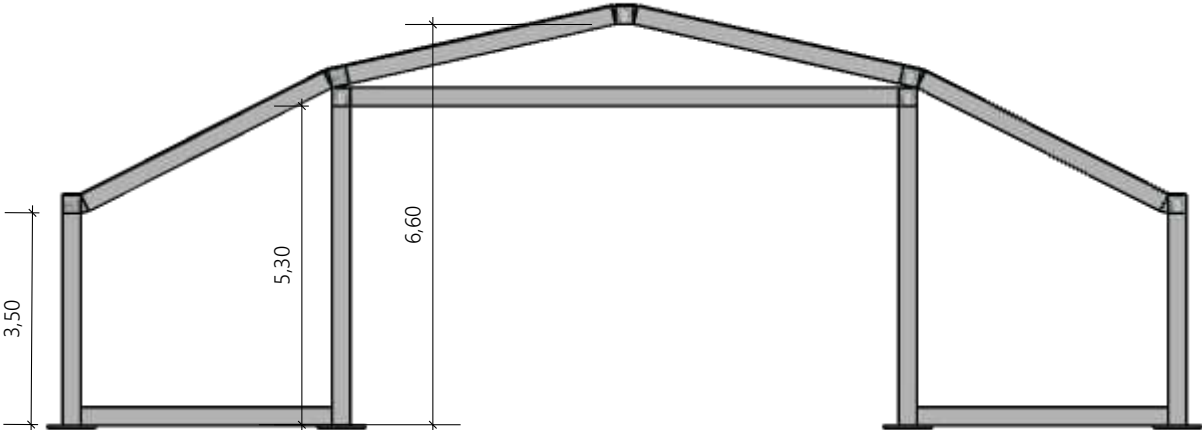


VISTA FRONTAL - ESTRUTURA  
ESCALA 1/125


*todas as medidas devem ser conferidas in loco.*

<p>PROJETO: EVENTO SEMANA S</p>	
<p>ENDEREÇO DA OBRA: PRAÇA NORTE, HOSPITALIDADE E CAMPO DO ARENA DAS DUNAS</p>	
<p>AUTOR: LARISSA LEIROS CAU A42097-2</p>	
<p>ESCALA: INDICADA</p>	
<p>DATA: MARÇO / 2026</p>	
<p>TÍTULO: DETALHAMENTO ESTRUTURA E CENOGRAFIA</p>	
<p>PRANCHA: 19/26</p>	


# CAMARINS

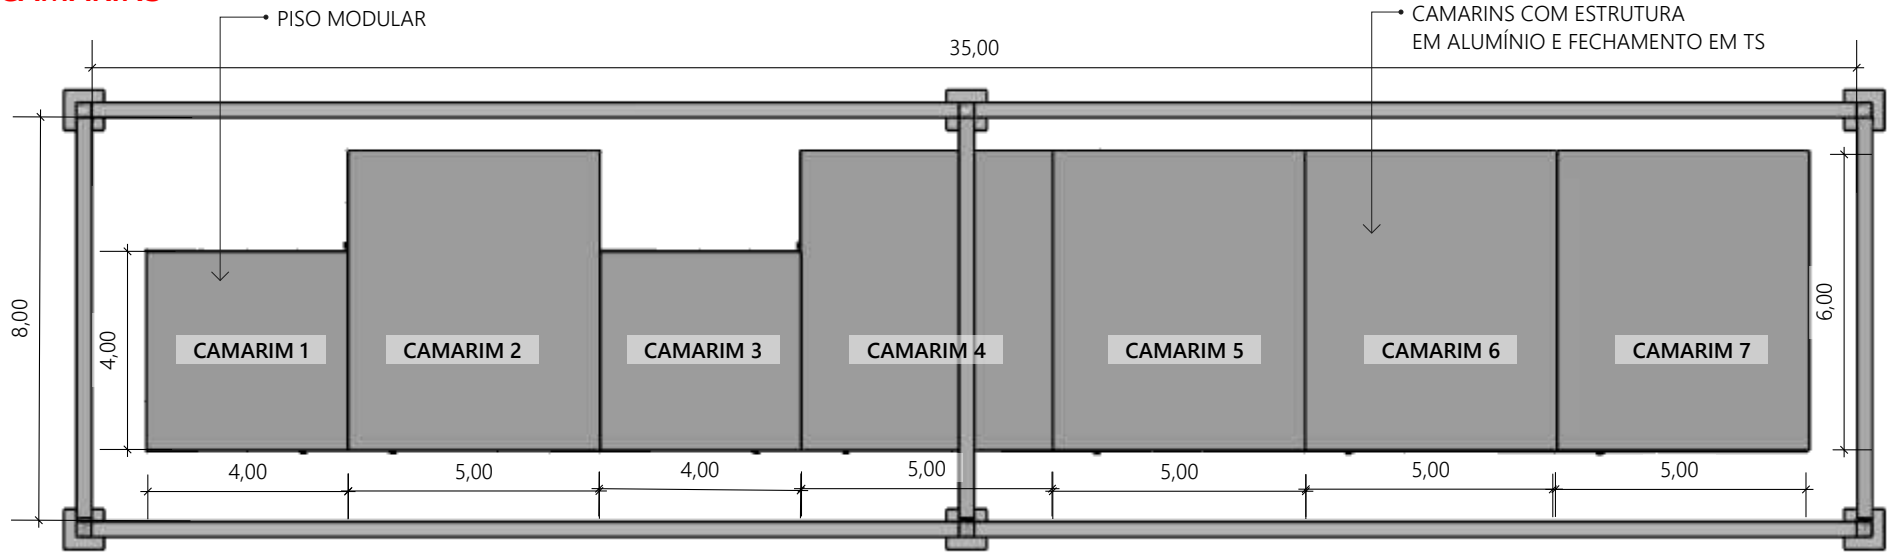

**PLANTA BAIXA**  
ESCALA 1/150

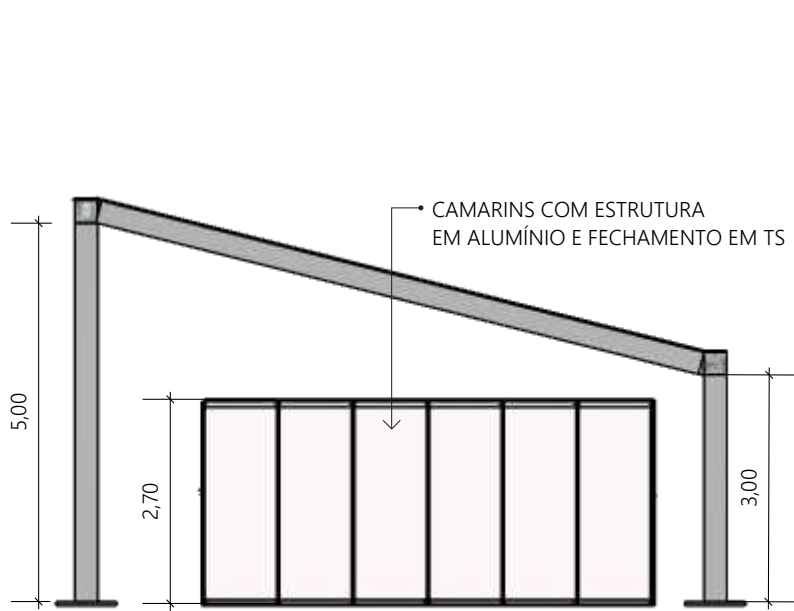

**VISTA LATERAL**  
ESCALA 1/150

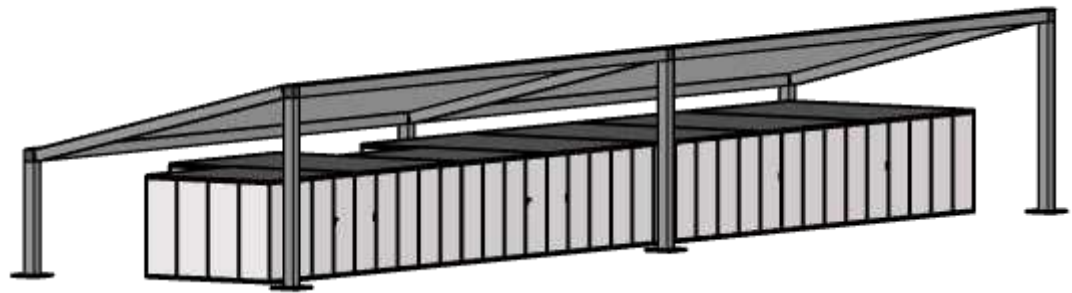


**PERSPECTIVA**  
SEM ESCALA


*todas as medidas devem ser conferidas in loco.*

<b>PROJETO: EVENTO SEMANA S</b>		
ENDEREÇO DA OBRA: PRAÇA NORTE, HOSPITALIDADE E CAMPO DO ARENA DAS DUNAS		PRANCHA:
AUTOR: LARISSA LEIROS CAU A42097-2	ESCALA: INDICADA DATA: MARÇO / 2026	TÍTULO: DETALHAMENTO ESTRUTURA E CENOGRAFIA
		<b>20/26</b>


# HOUSE MIX

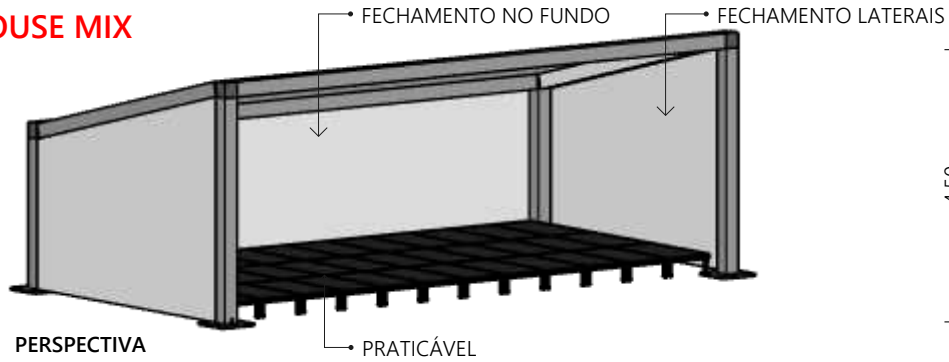


PERSPECTIVA  
SEM ESCALA

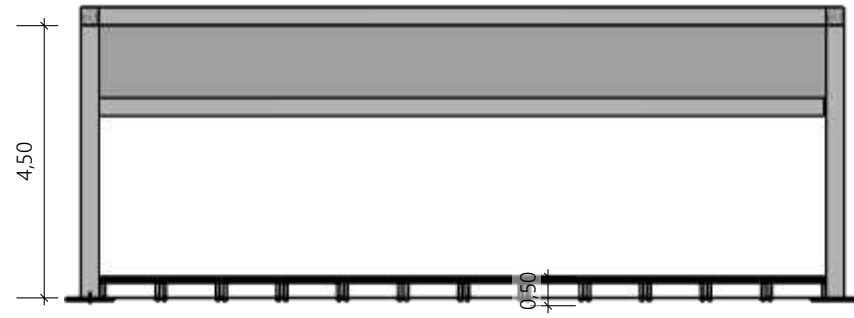

VISTA FRONTAL  
ESCALA 1/125

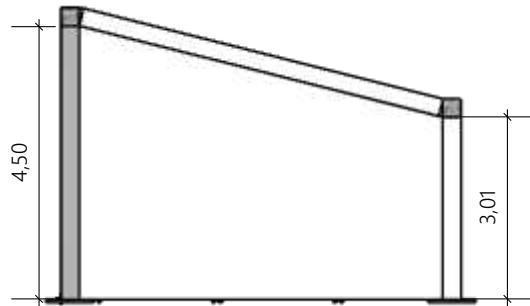


VISTA LATERAL  
ESCALA 1/125

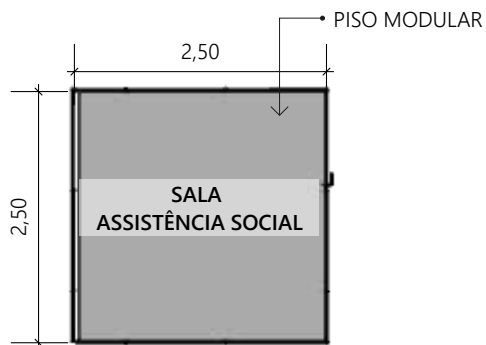


PLANTA BAIXA  
ESCALA 1/75


# TENDA - ASSISTÊNCIA SOCIAL

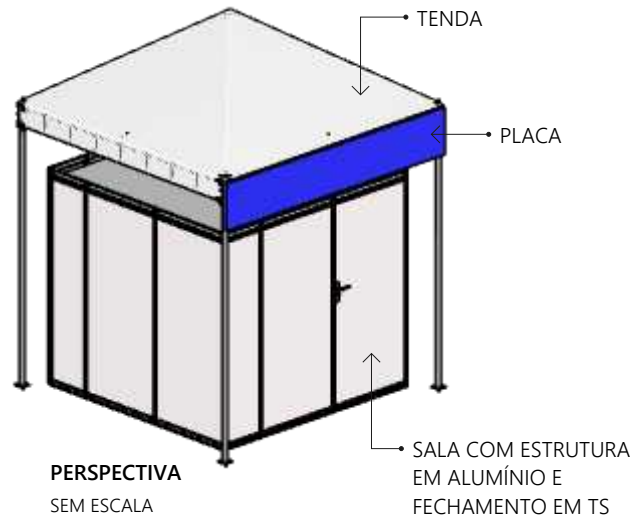

PERSPECTIVA  
SEM ESCALA

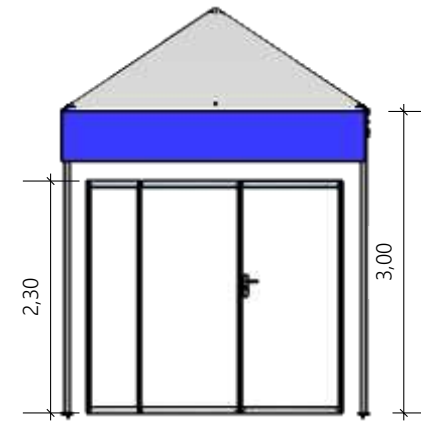

VISTA FRONTAL  
ESCALA 1/75




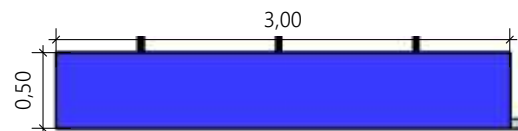


VISTA - PLACA  
ESCALA 1/50




**todas as medidas devem ser conferidas in loco.**

<p>PROJETO: EVENTO SEMANA S</p>		
<p>ENDEREÇO DA OBRA: PRAÇA NORTE, HOSPITALIDADE E CAMPO DO ARENA DAS DUNAS</p>		<p>PRANCHA:</p>
<p>AUTOR: LARISSA LEIROS CAU A42097-2</p>	<p>ESCALA: INDICADA</p> <p>DATA: MARÇO / 2026</p>	<p>TÍTULO: DETALHAMENTO ESTRUTURA E CENOGRAFIA</p>
		<p>21/26</p>

## POSTO MÉDICO

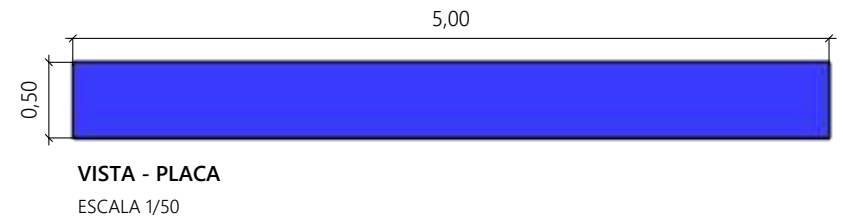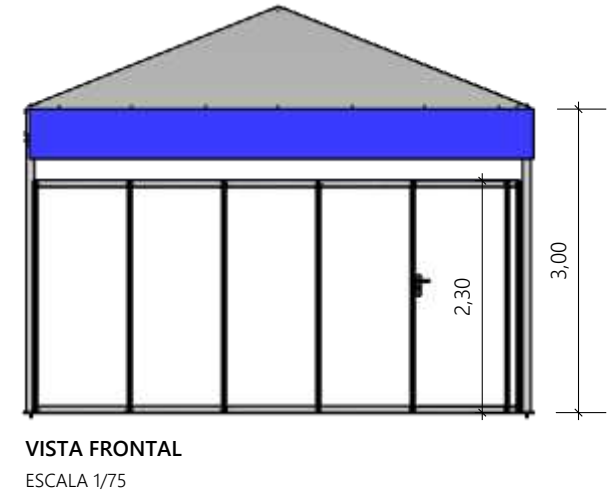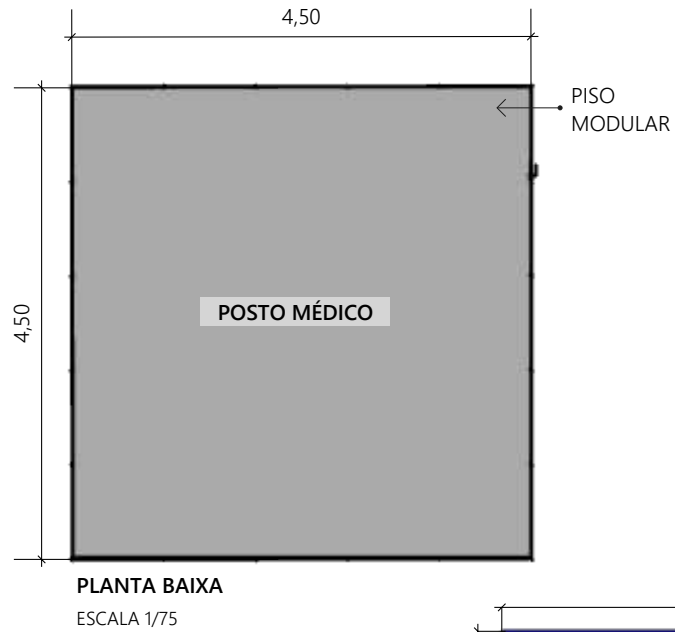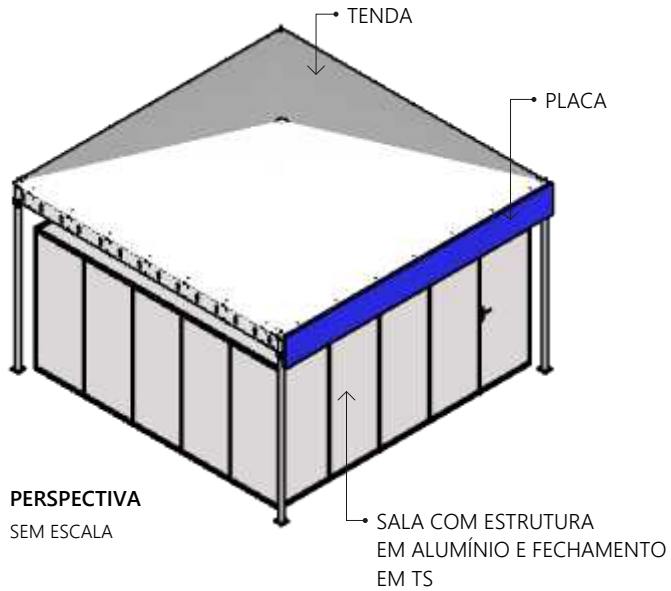

## APOIO PRODUÇÃO

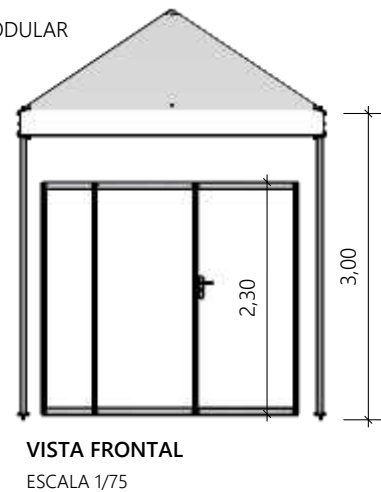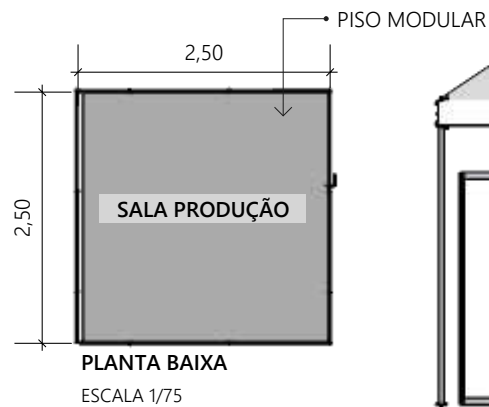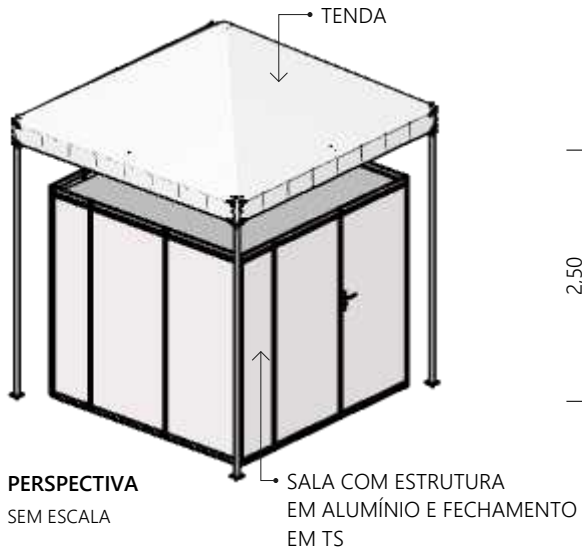


**todas as medidas devem ser conferidas in loco.**




PROJETO: EVENTO SEMANA S

ENDEREÇO DA OBRA: PRAÇA NORTE, HOSPITALIDADE E CAMPO DO ARENA DAS DUNAS		PRANCHA:
AUTOR: LARISSA LEIROS CAU A42097-2	ESCALA: INDICADA	22/26
DATA: MARÇO / 2026	TÍTULO: DETALHAMENTO ESTRUTURA E CENOGRAFIA	


## SALA AUTORREGULAÇÃO

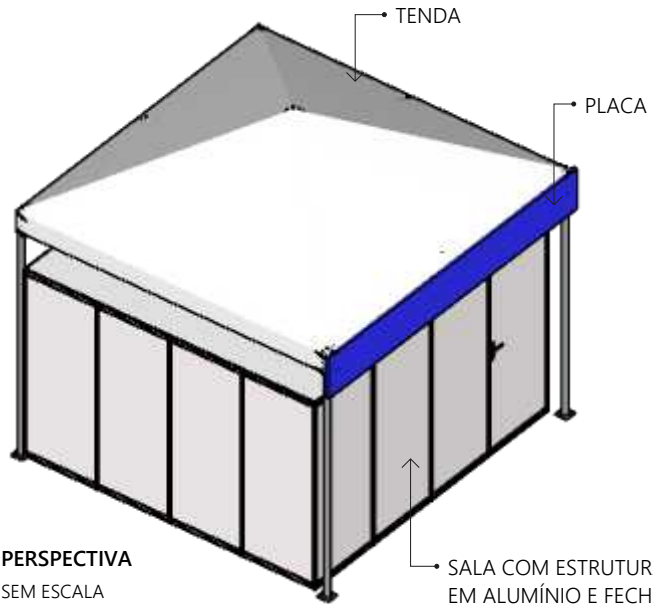


PERSPECTIVA  
SEM ESCALA

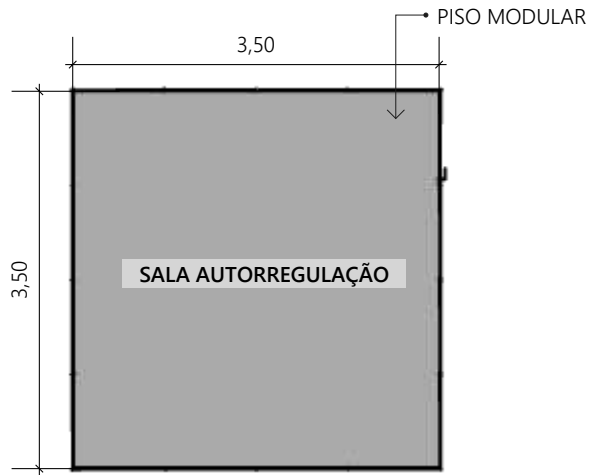

PLANTA BAIXA  
ESCALA 1/75

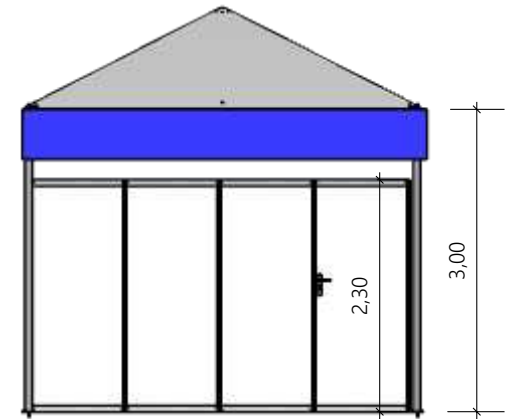


VISTA FRONTAL  
ESCALA 1/75

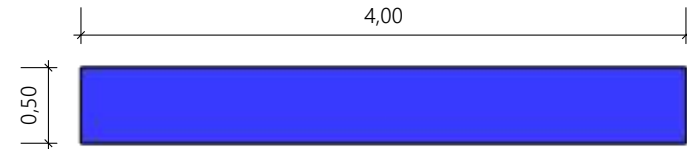


VISTA - PLACA  
ESCALA 1/50


## FRALDÁRIO / AMAMENTAÇÃO

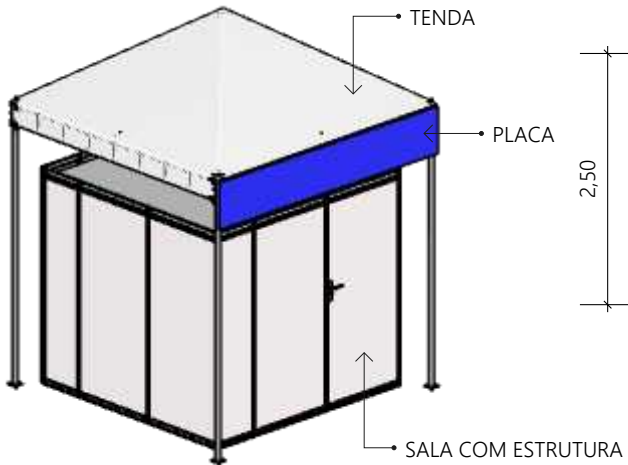


PERSPECTIVA  
SEM ESCALA

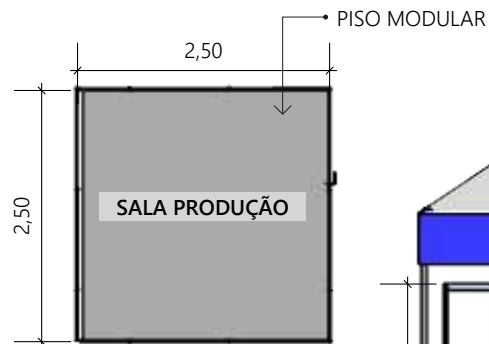

PLANTA BAIXA  
ESCALA 1/75

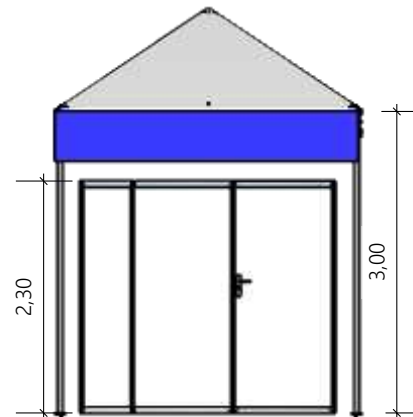

VISTA FRONTAL  
ESCALA 1/75

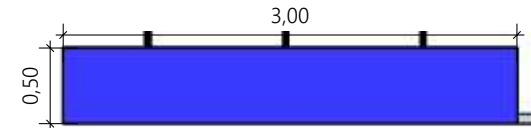

VISTA - PLACA  
ESCALA 1/50


*todas as medidas devem ser conferidas in loco.*



PROJETO: EVENTO SEMANA S


ENDEREÇO DA OBRA: PRAÇA NORTE, HOSPITALIDADE E CAMPO DO ARENA DAS DUNAS		PRANCHA:
AUTOR: LARISSA LEIROS CAU A42097-2	ESCALA: INDICADA	23/26
DATA: MARÇO / 2026	TÍTULO: DETALHAMENTO ESTRUTURA E CENOGRAFIA	

## PÓRTICOS SINALIZAÇÃO BANHEIROS / ÁREA DE APOIO / LARGADA 1

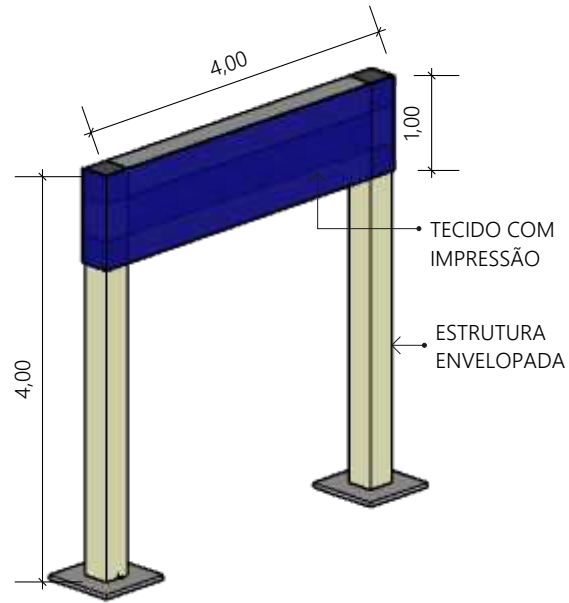


PERSPECTIVA  
SEM ESCALA

## PÓRTICOS SINALIZAÇÃO ACESSOS

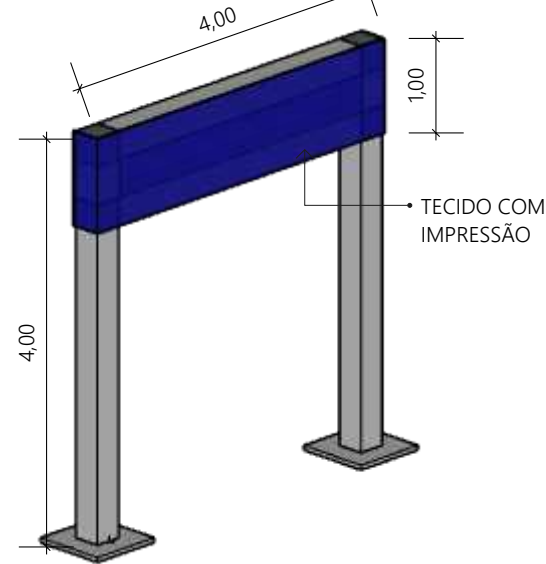


PERSPECTIVA  
SEM ESCALA

## PÓRTICOS SINALIZAÇÃO LARGADA 2

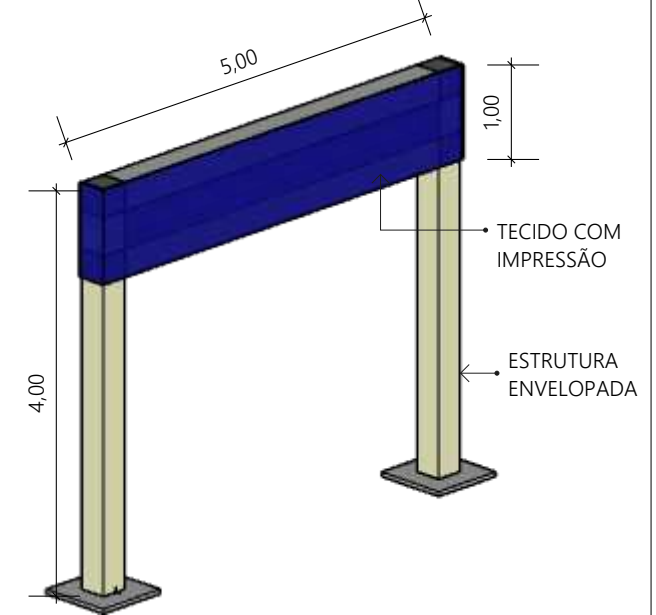

PERSPECTIVA  
SEM ESCALA

## PÓRTICOS SINALIZAÇÃO ACESSO HOSPITALIDADE

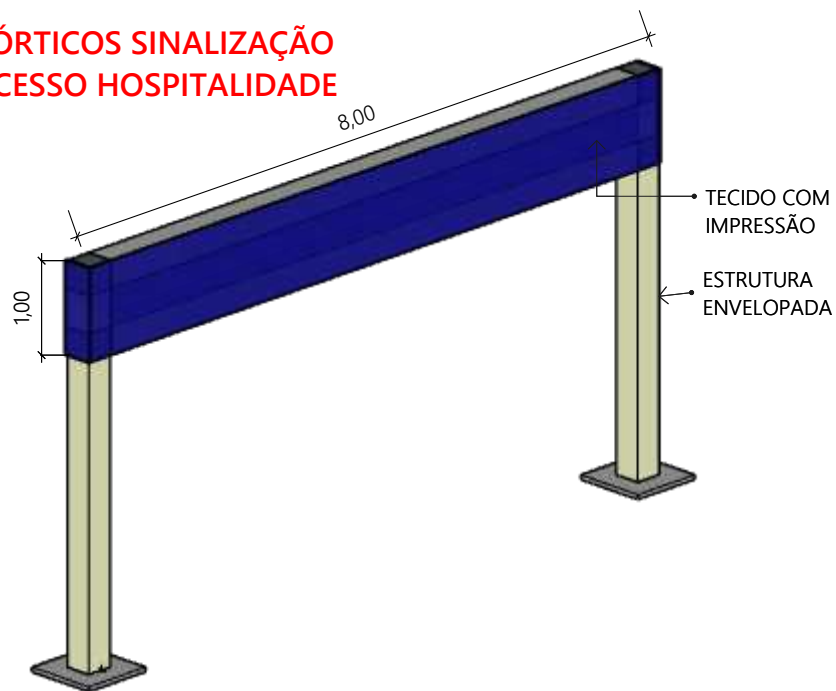

PERSPECTIVA  
SEM ESCALA

***todas as medidas devem ser conferidas in loco.***



PROJETO: EVENTO SEMANA S

ENDEREÇO DA OBRA: PRAÇA NORTE, HOSPITALIDADE E CAMPO DO ARENA DAS DUNAS

PRANCHA:

AUTOR:  
LARISSA LEIROS  
CAU A42097-2

ESCALA:  
INDICADA  
DATA:  
MARÇO / 2026

TÍTULO:  
DETALHAMENTO ESTRUTURA  
E CENOGRAFIA

24/26


# LETREIROS



PERSPECTIVA  
SEM ESCALA




PERSPECTIVA  
SEM ESCALA

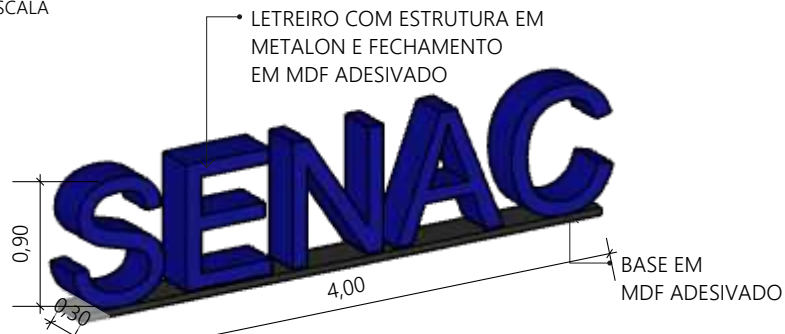

PERSPECTIVA  
SEM ESCALA

# BACKDROP SINALIZAÇÃO / INSTAGRAMÁVEL

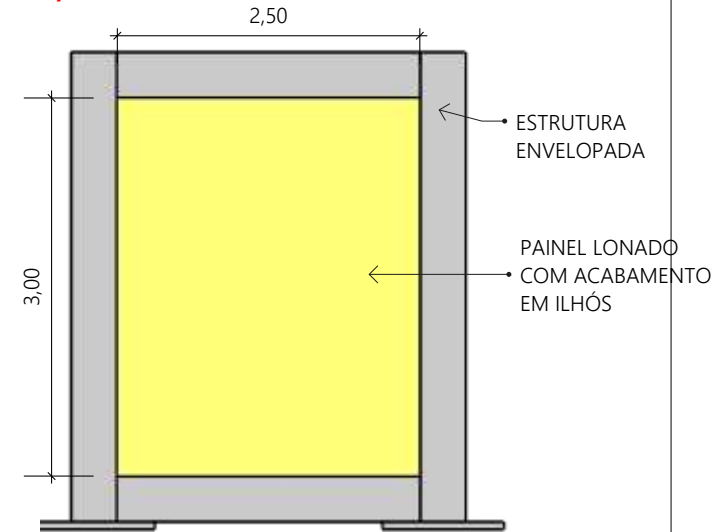


VISTA FRONTAL  
SEM ESCALA


**todas as medidas devem ser conferidas in loco.**

<p>PROJETO: EVENTO SEMANA S</p>	
<p>ENDEREÇO DA OBRA: PRAÇA NORTE, HOSPITALIDADE E CAMPO DO ARENA DAS DUNAS</p>	
<p>PRANCHA: 25/26</p>	
<p>AUTOR: LARISSA LEIROS CAU A42097-2</p>	<p>ESCALA: INDICADA</p> <p>DATA: MARÇO / 2026</p>
<p>TÍTULO: DETALHAMENTO ESTRUTURA E CENOGRAFIA</p>	

## ILHA DE HIDRATAÇÃO

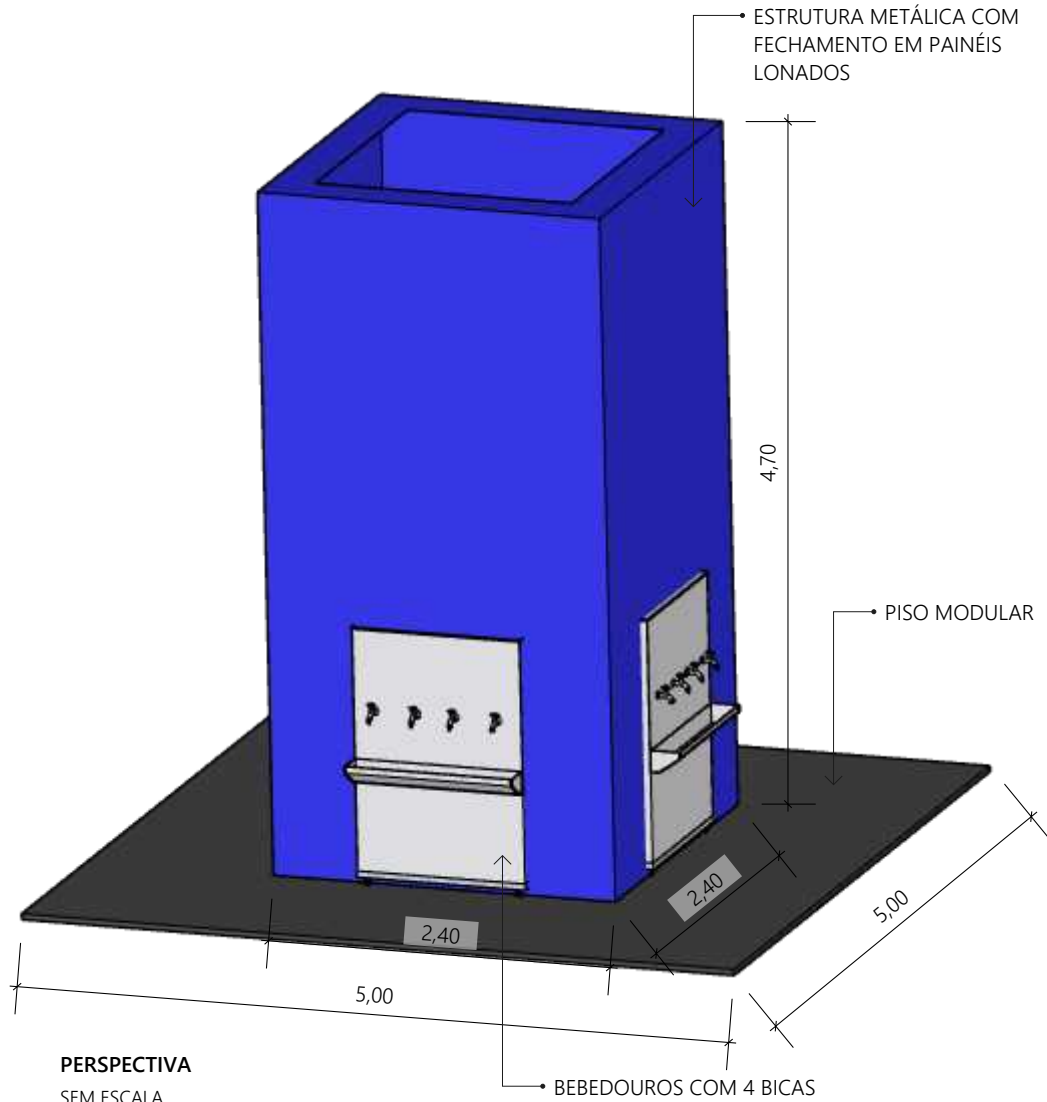

## JOGO DA ROLETA

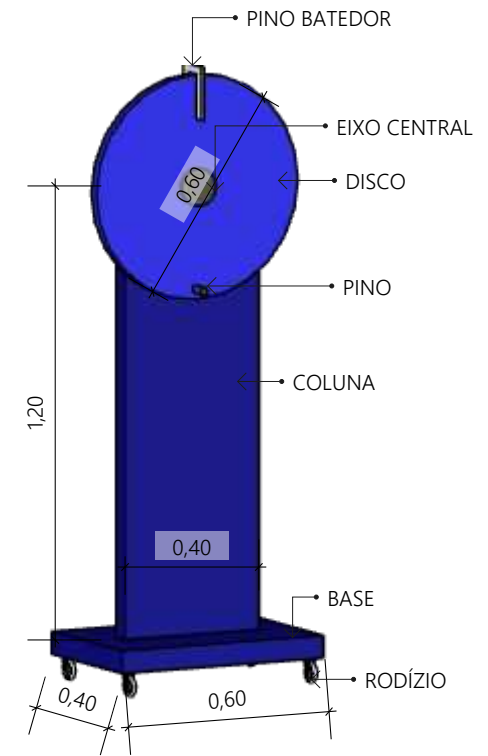

***todas as medidas devem ser conferidas in loco.***

<b>PROJETO: EVENTO SEMANA S</b>		
ENDEREÇO DA OBRA: PRAÇA NORTE, HOSPITALIDADE E CAMPO DO ARENA DAS DUNAS		
PRANCHA:		
26/26		
AUTOR: LARISSA LEIROS CAU A42097-2	ESCALA: INDICADA DATA: MARÇO / 2026	TÍTULO: DETALHAMENTO ESTRUTURA E CENOGRAFIA