

ARQUITETURA DE INTERIORES
HOTEL ENSEADA - PRIMEIRO PAVIMENTO


RECEPÇÃO
DETALHAMENTO DE MARCENARIA



VISTA A
Escala 1/40



PLANTA BAIXA
Escala 1/50

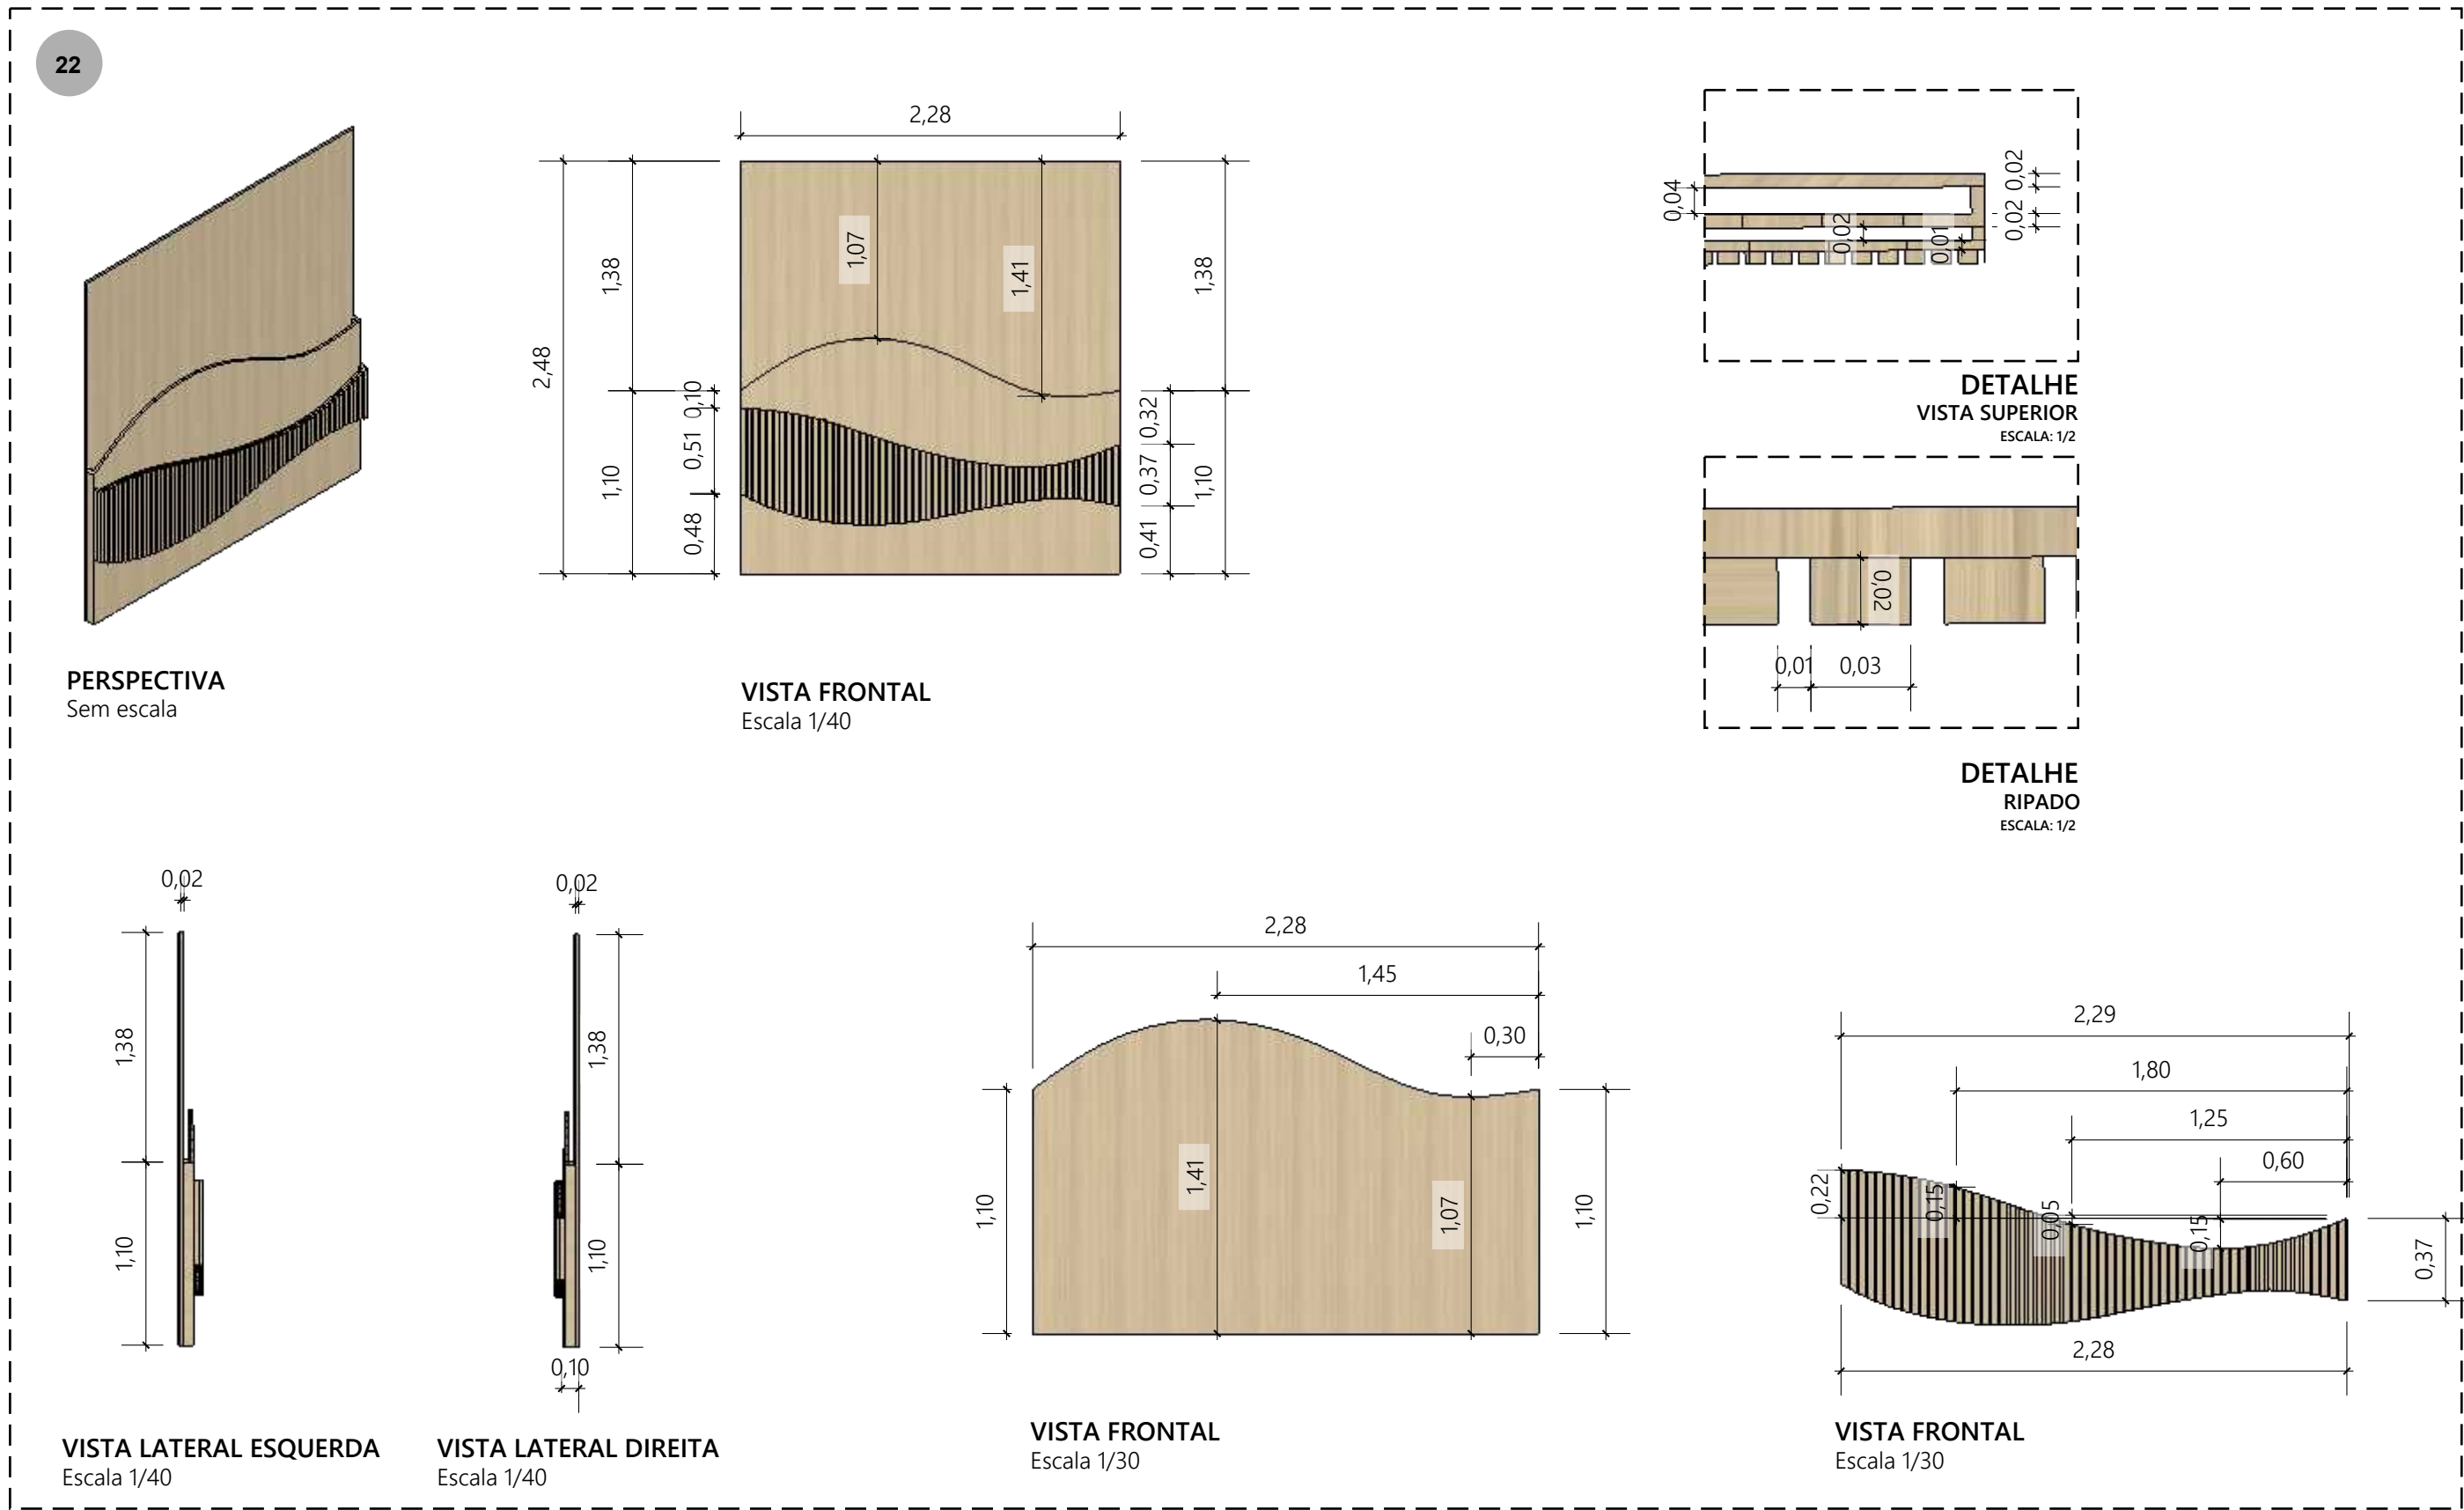

Todas as medidas devem ser conferidas in loco.

PROJETO: ARQUITETURA INTERIORES - HOTEL SESC ENSEADA				
ENDEREÇO DA OBRA: Avenida Roberto Freire, 4850, Ponta Negra, em Natal-RN			TIPO DE PROJETO:	
AUTOR: LORENA AZEVEDO CAU 86790-0		REVISÃO: 801	FASE:	DET
TÍTULO: DETALHAMENTO MARCENARIA HOTEL SESC ENSEADA			ESCALA: INDICADA	
			DATA: 09/02/2026	PRANCHAS: 09/15



Fecomércio

Senac


SERVIÇO SOCIAL DO COMÉRCIO

DIREÇÃO REGIONAL

Rua Padre João Damasceno, 1935 - Lagoa Nova
CEP 59075-700 | Tel: 84 - 3026-9400

ARQUITETURA DE INTERIORES
HOTEL ENSEADA - PRIMEIRO PAVIMENTO

RECEPÇÃO
DETALHAMENTO DE MARCENARIA

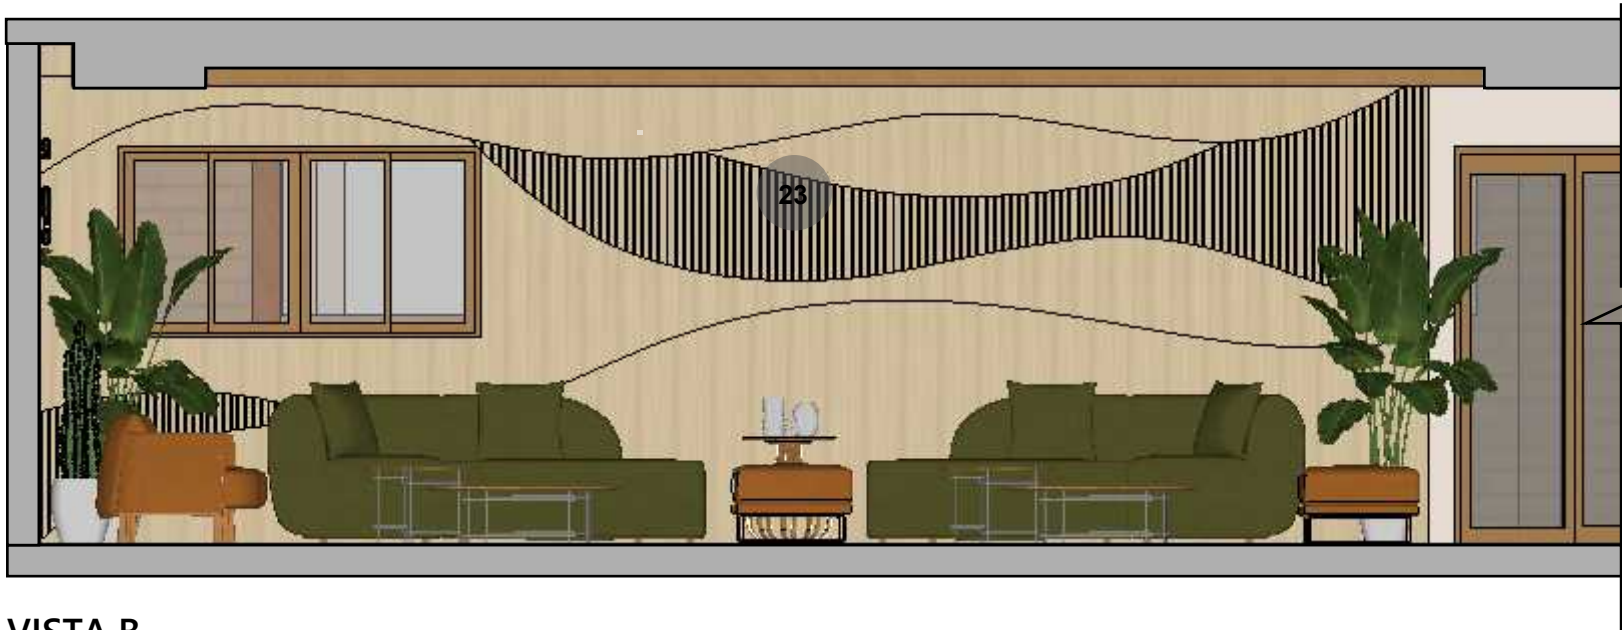


VISTA B
Escala 1/40




PLANTA BAIXA
Escala 1/50


23

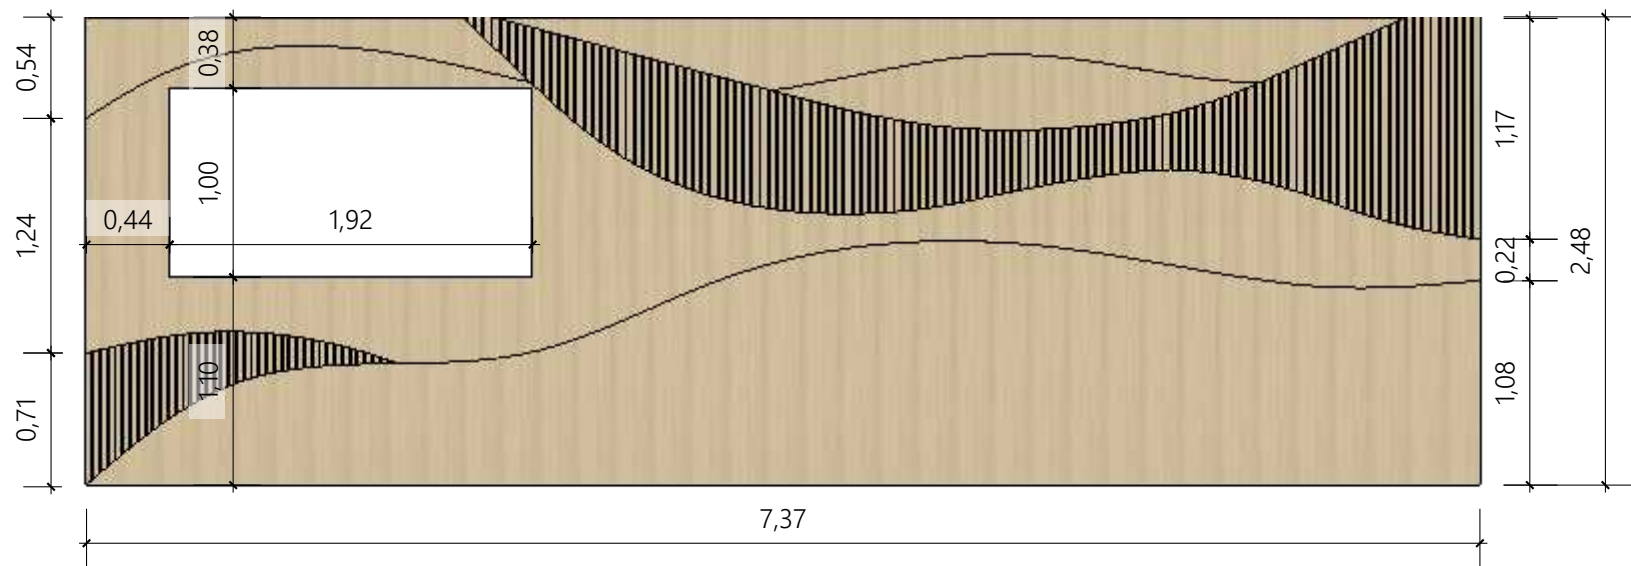


VISTA FRONTAL
Escala 1/40

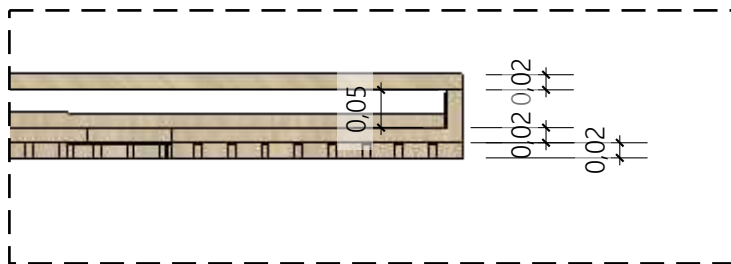


DETALHE
VISTA SUPERIOR
ESCALA: 1/2

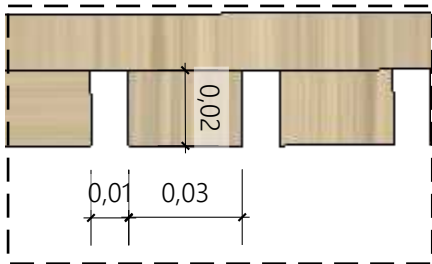


DETALHE
RIPADO
ESCALA: 1/2

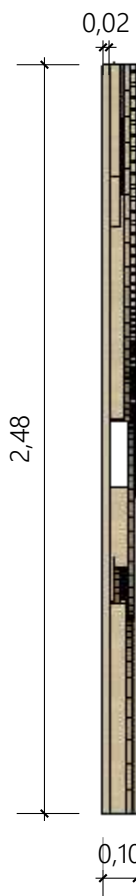


VISTA LATERAL ESQUERDA
Escala 1/25

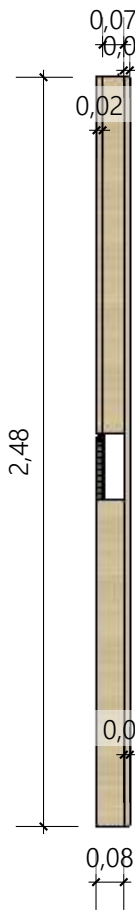


VISTA LATERAL DIREITA
Escala 1/25

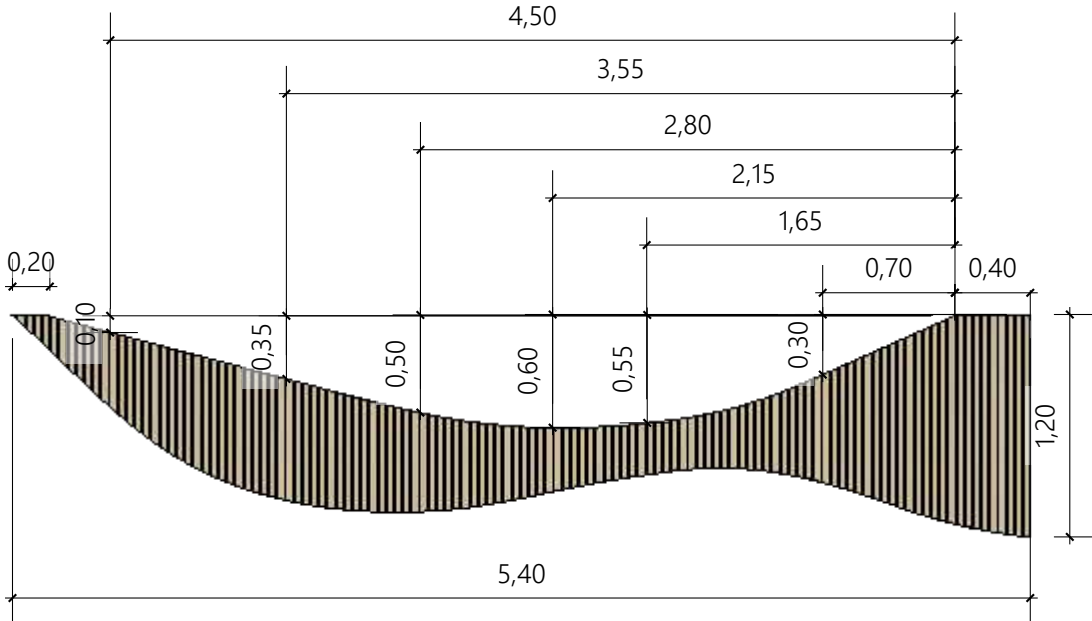


VISTA FRONTAL
Escala 1/40

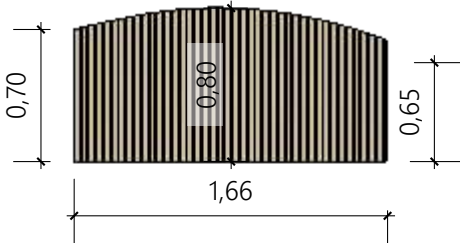

VISTA FRONTAL
Escala 1/40

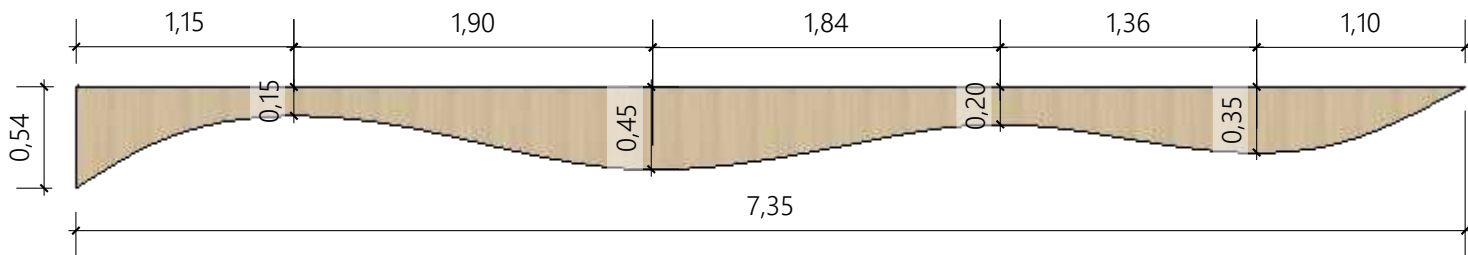

VISTA FRONTAL
Escala 1/40

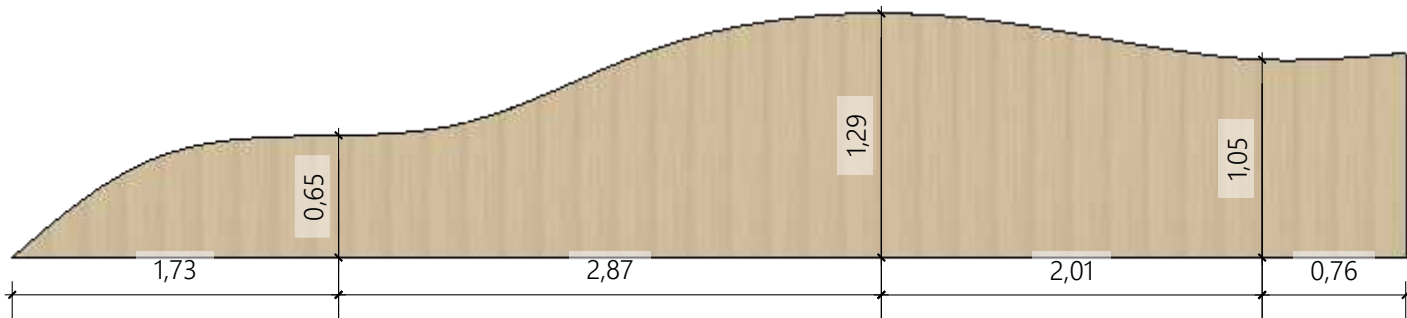


VISTA FRONTAL
Escala 1/40

Todas as medidas devem ser conferidas in loco.

ARQUITETURA DE INTERIORES
HOTEL ENSEADA - PRIMEIRO PAVIMENTO

RECEPÇÃO
DETALHAMENTO DE MARCENARIA


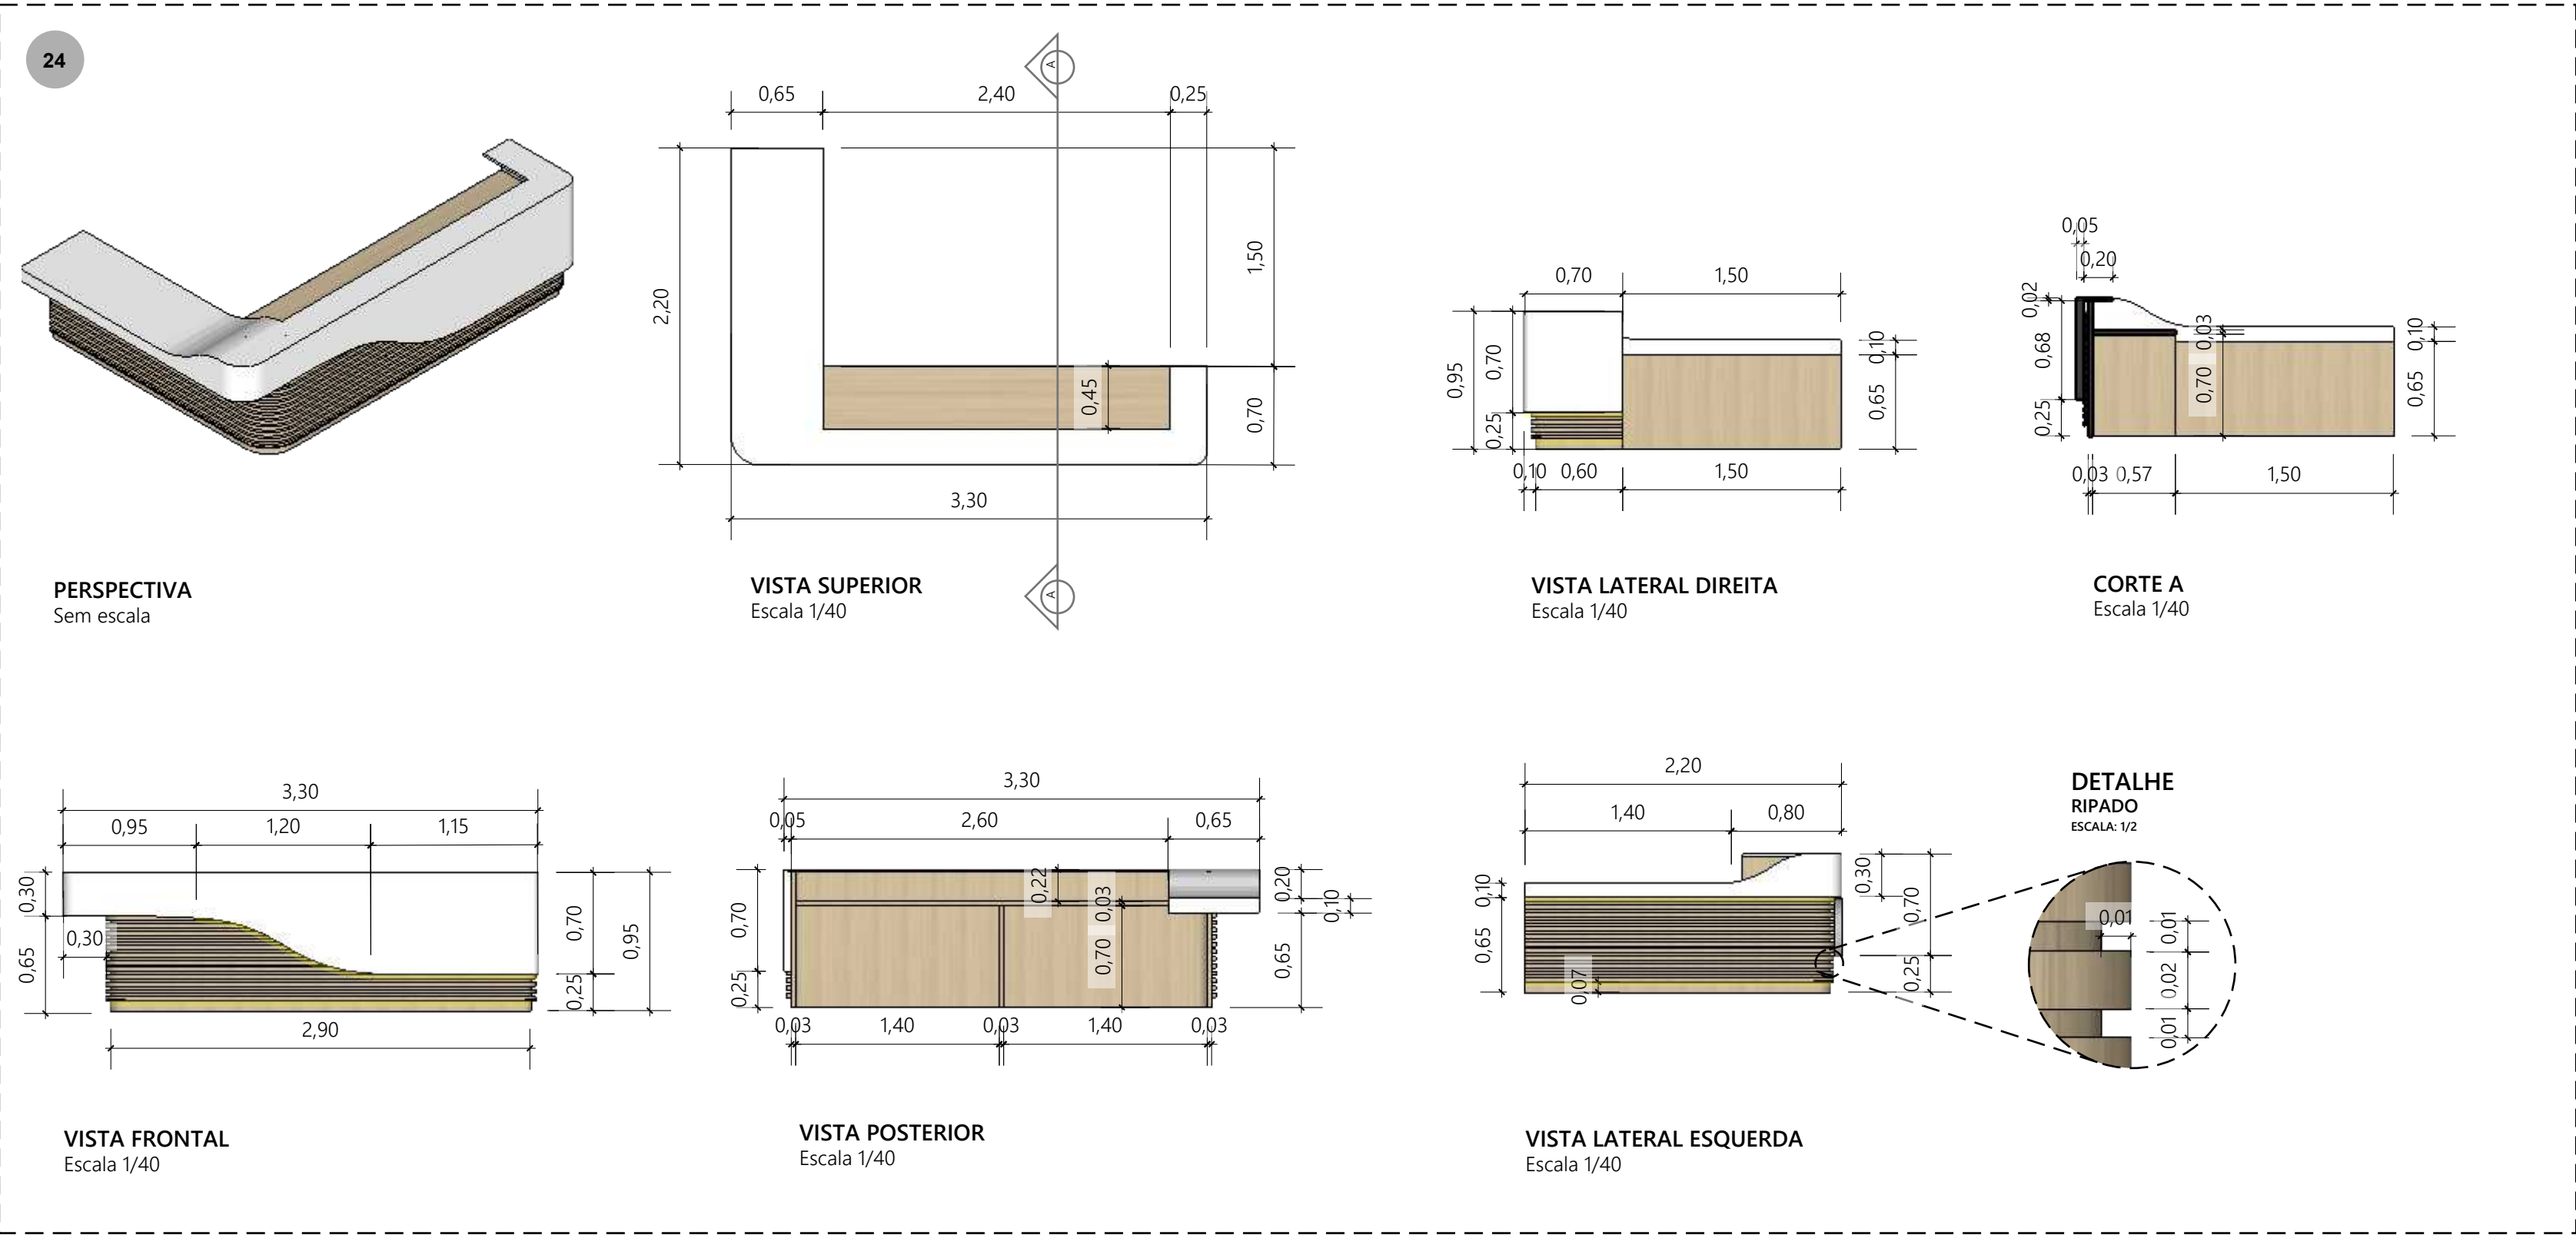


Todas as medidas devem ser conferidas in loco.


PROJETO: ARQUITETURA INTERIORES - HOTEL SESC ENSEADA				TIPO DE PROJETO:	
ENDEREÇO DA OBRA: Avenida Roberto Freire, 4850, Ponta Negra, em Natal-RN				DET	
AUTOR:	CAU 86790-0	REVISÃO:	801	FASE:	
TÍTULO:				ESCALA:	PRANCHAS:
DETALHAMENTO MARCENARIA HOTEL SESC ENSEADA				INDICADA	11/15
Rua Padre João Damasceno, 1935 - Lagoa Nova CEP 59075-700 Tel: 84 - 3026-9400				DATA:	09/02/2026

ARQUITETURA DE INTERIORES
HOTEL ENSEADA - PRIMEIRO PAVIMENTO

RECEPÇÃO
DETALHAMENTO DE MARCENARIA

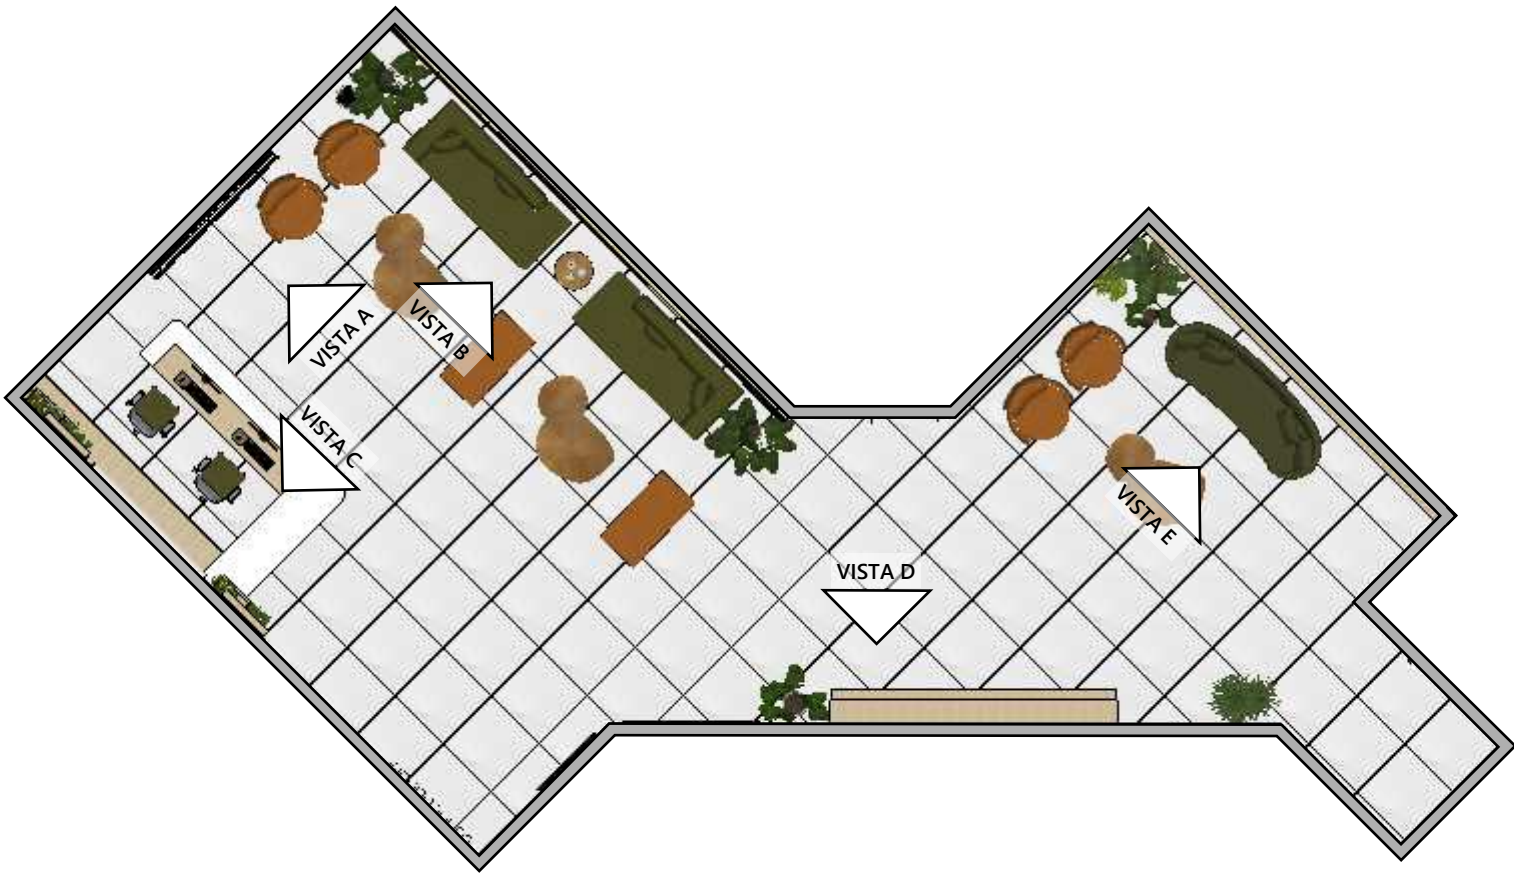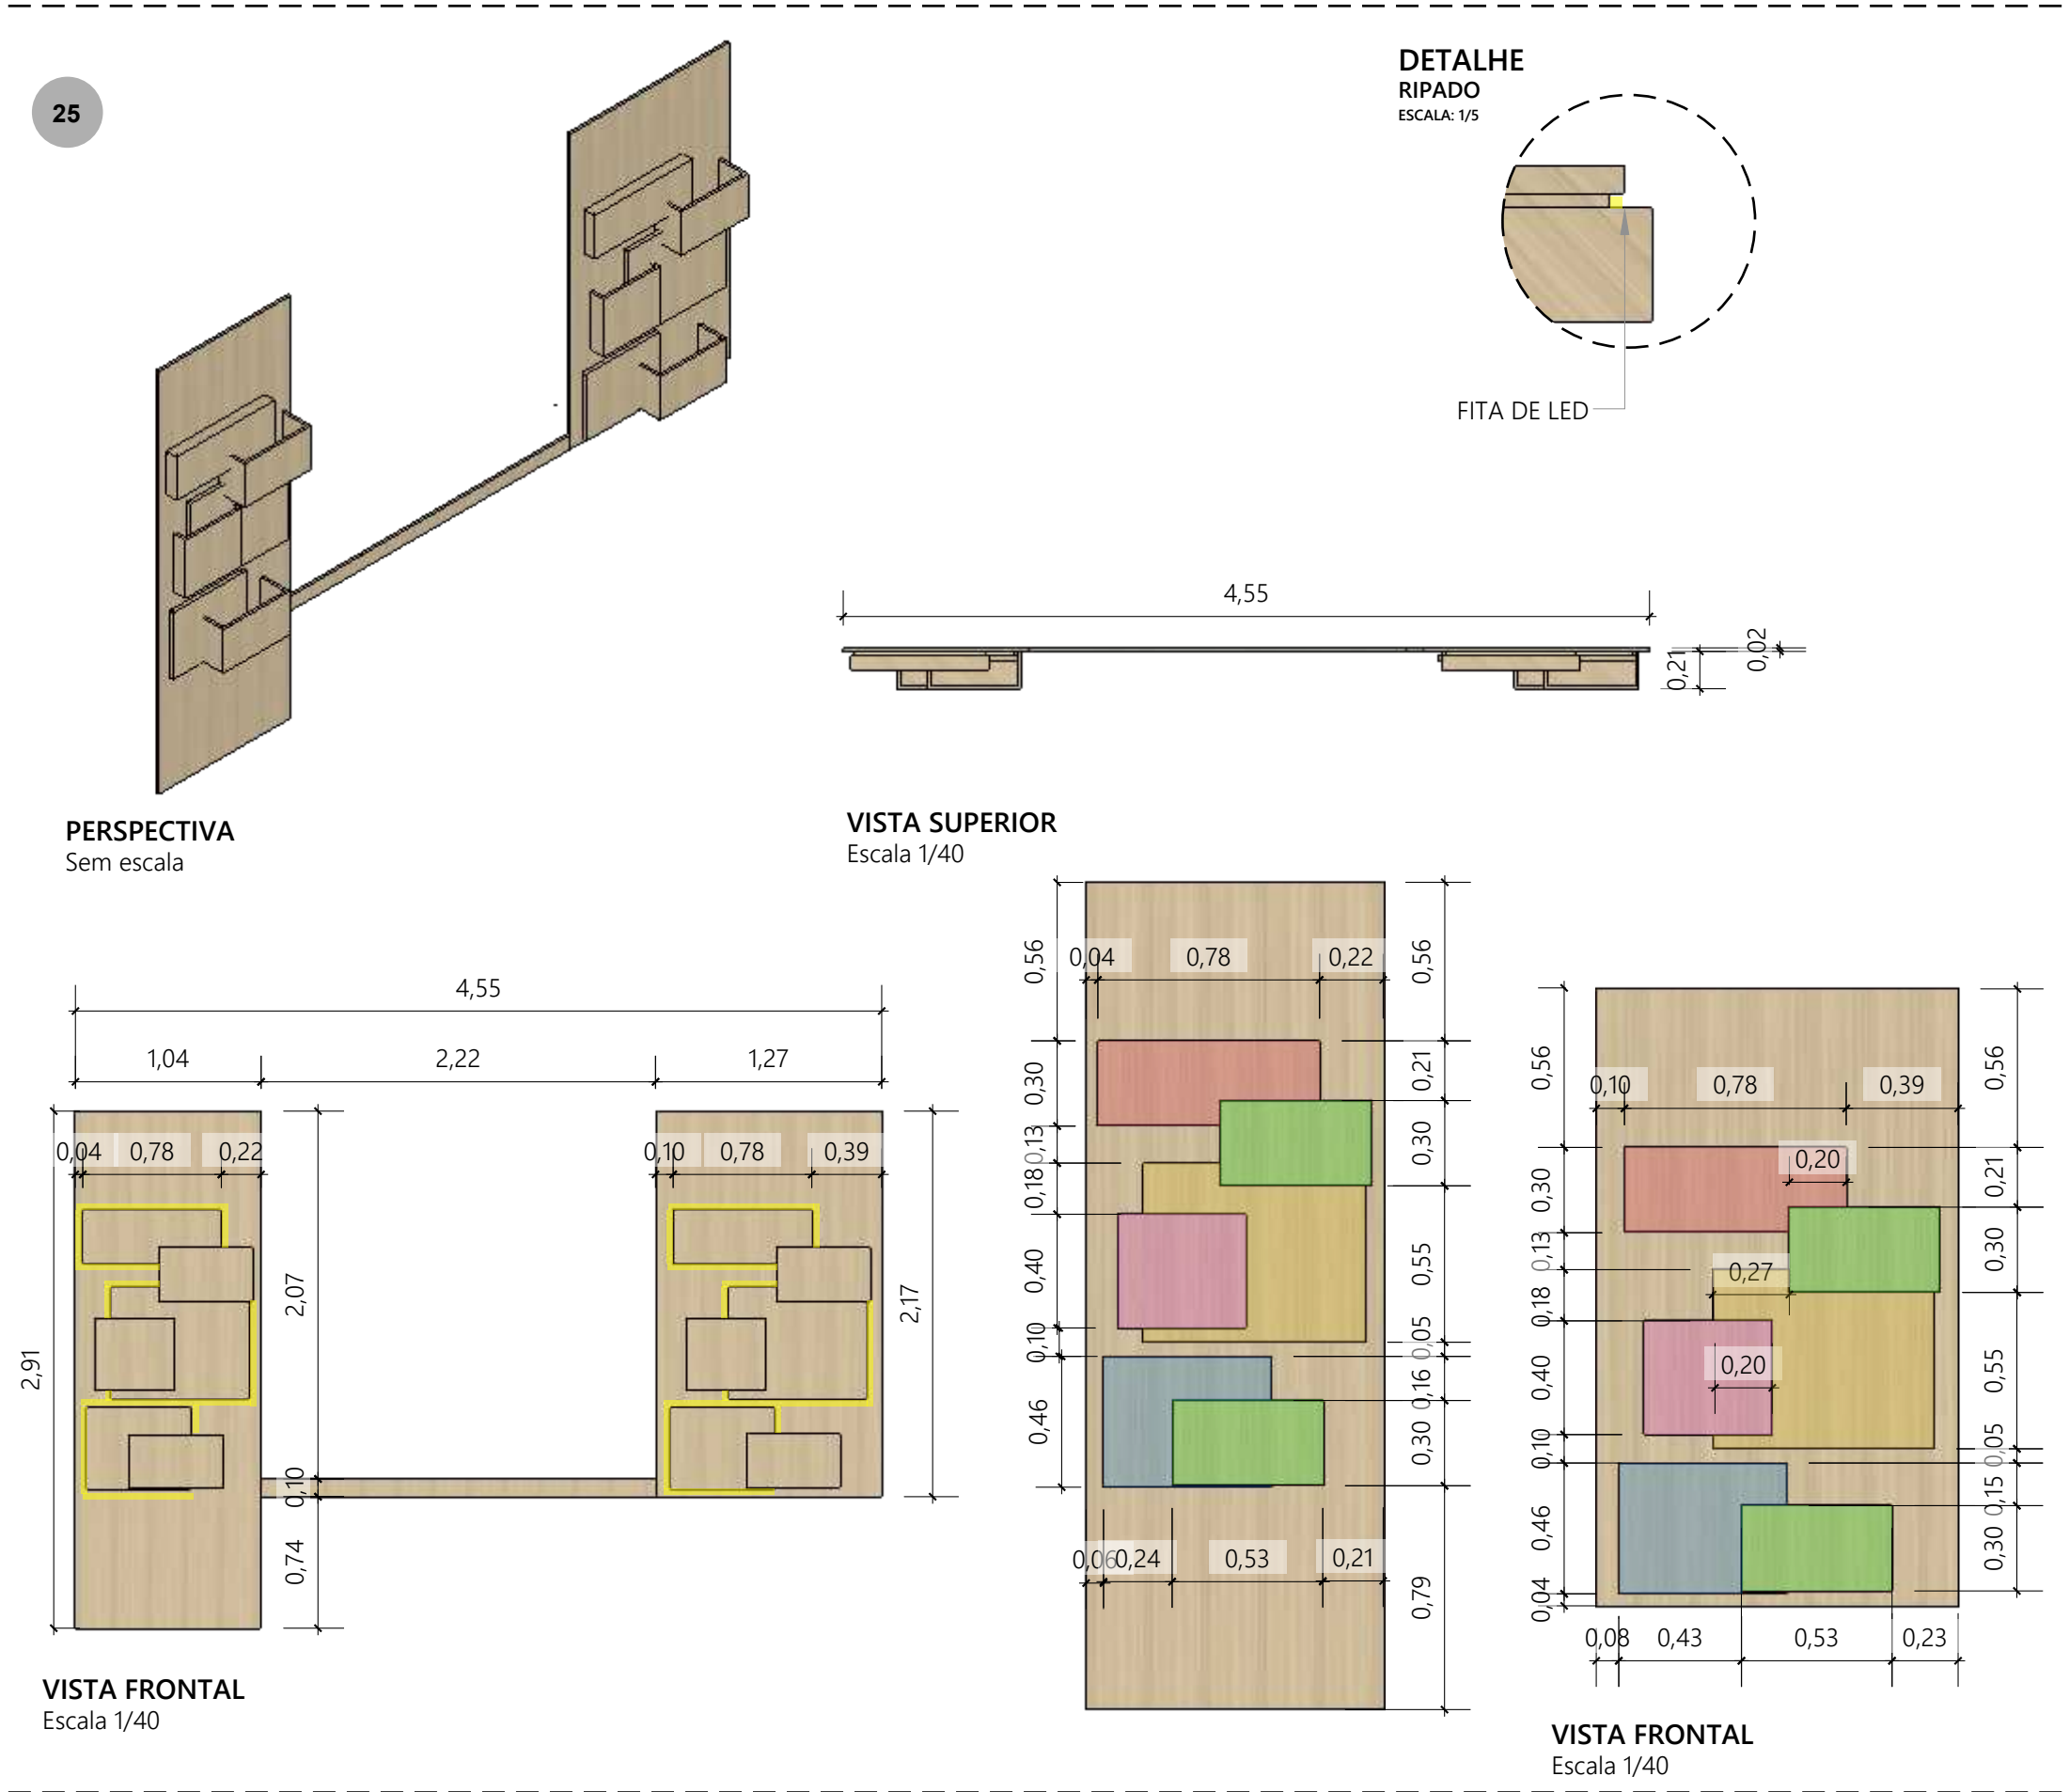

PLANTA BAIXA
Escala 1/50

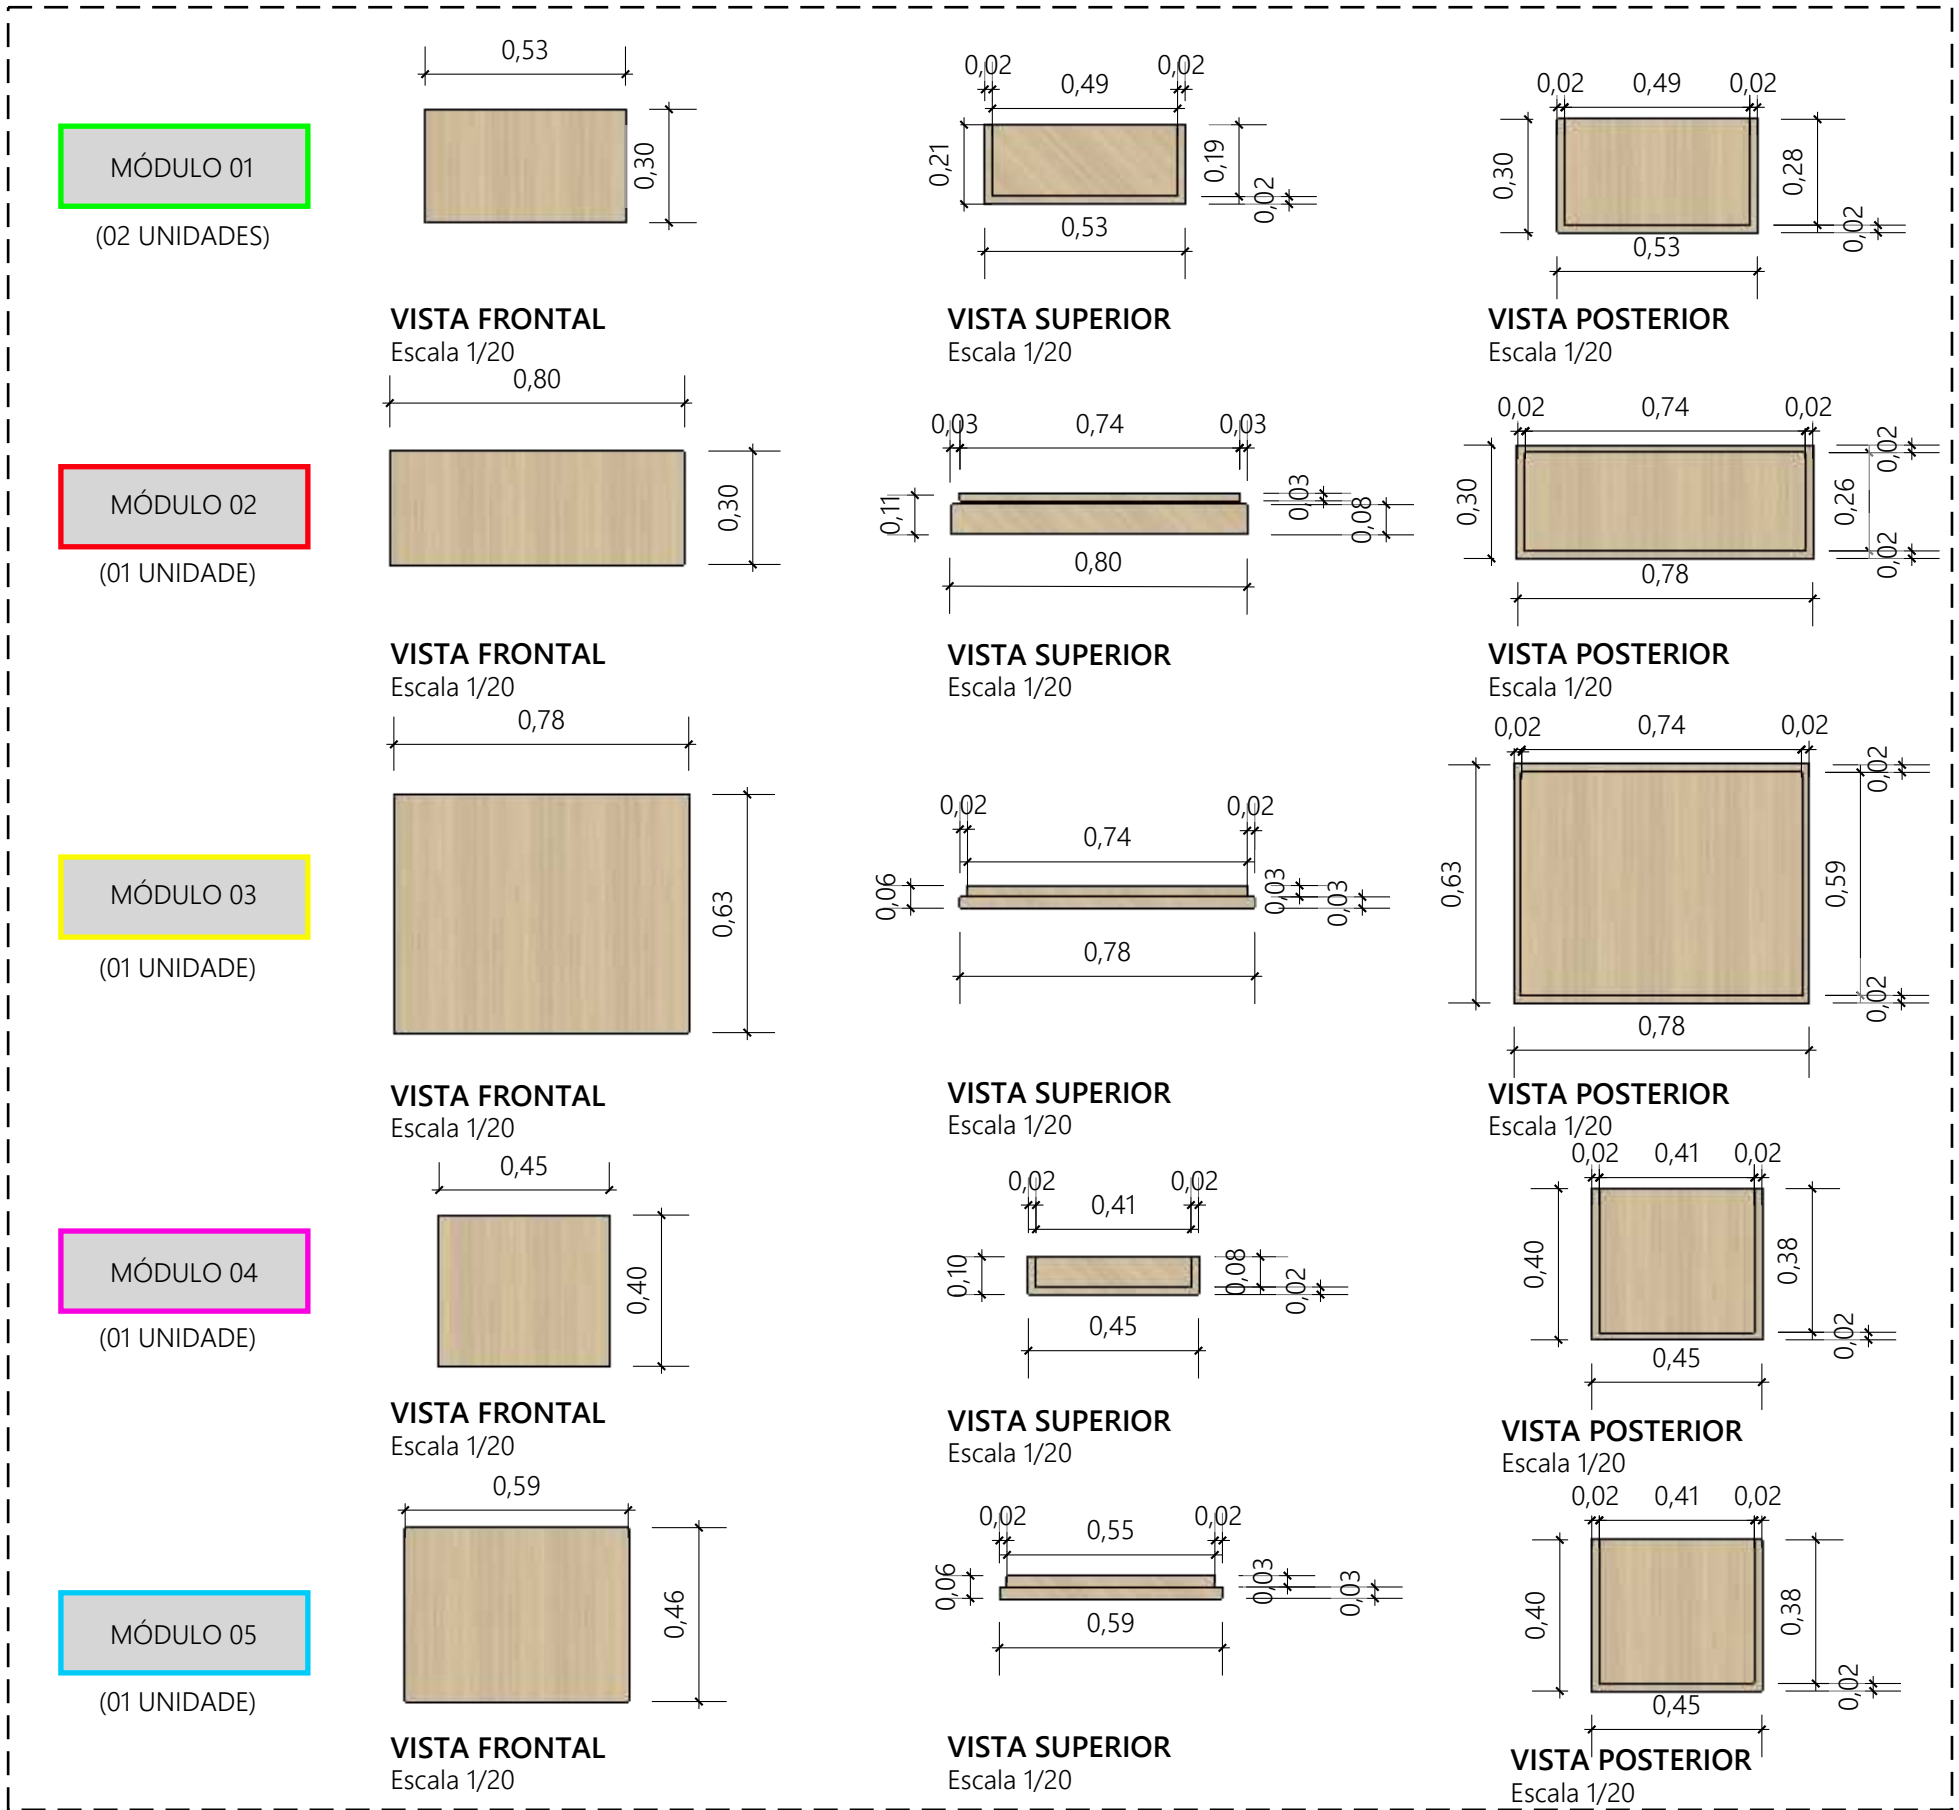


Todas as medidas devem ser conferidas in loco.

ARQUITETURA DE INTERIORES
HOTEL ENSEADA - PRIMEIRO PAVIMENTO

RECEPÇÃO
DETALHAMENTO DE MARCENARIA






VISTA C
Escala 1/40

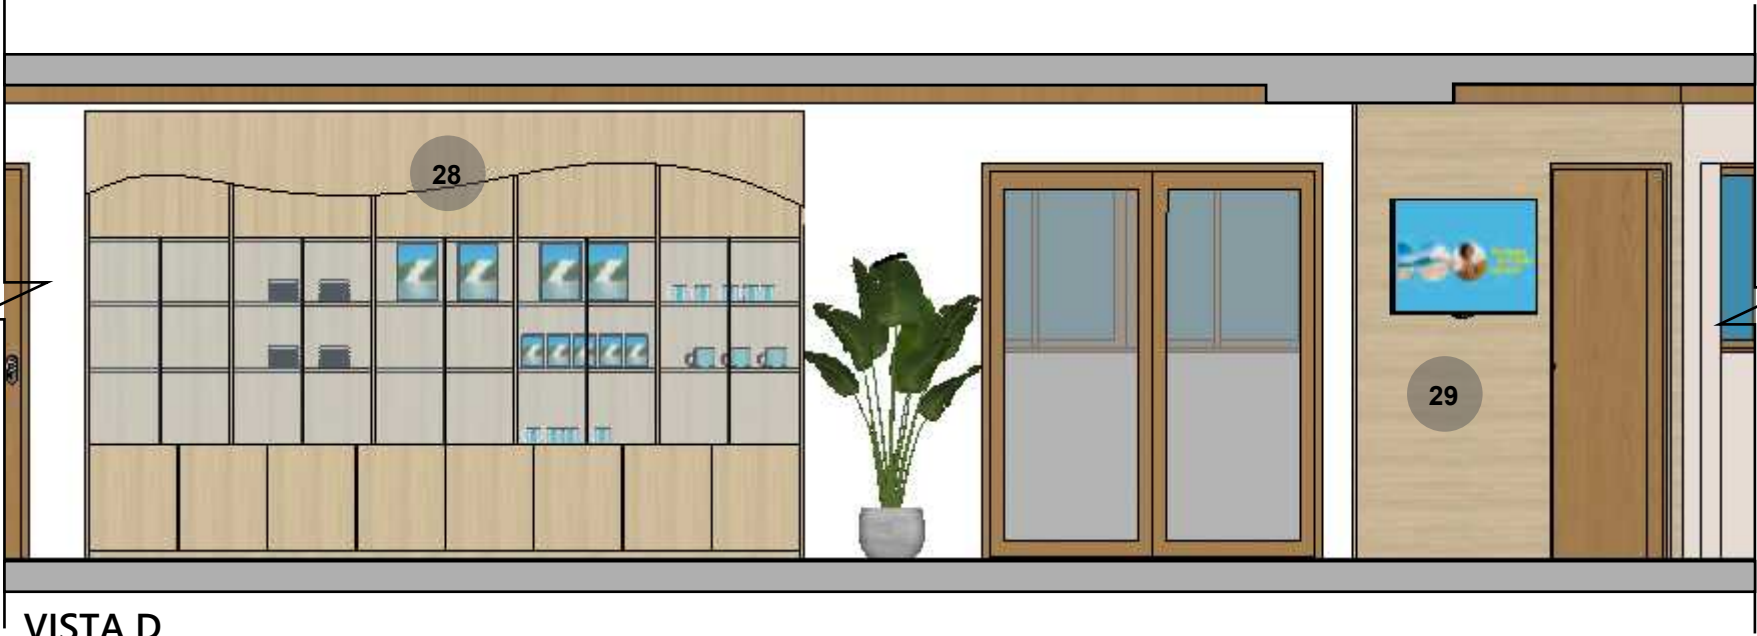

VISTA D
Escala 1/40



PLANTA BAIXA
Escala 1/50

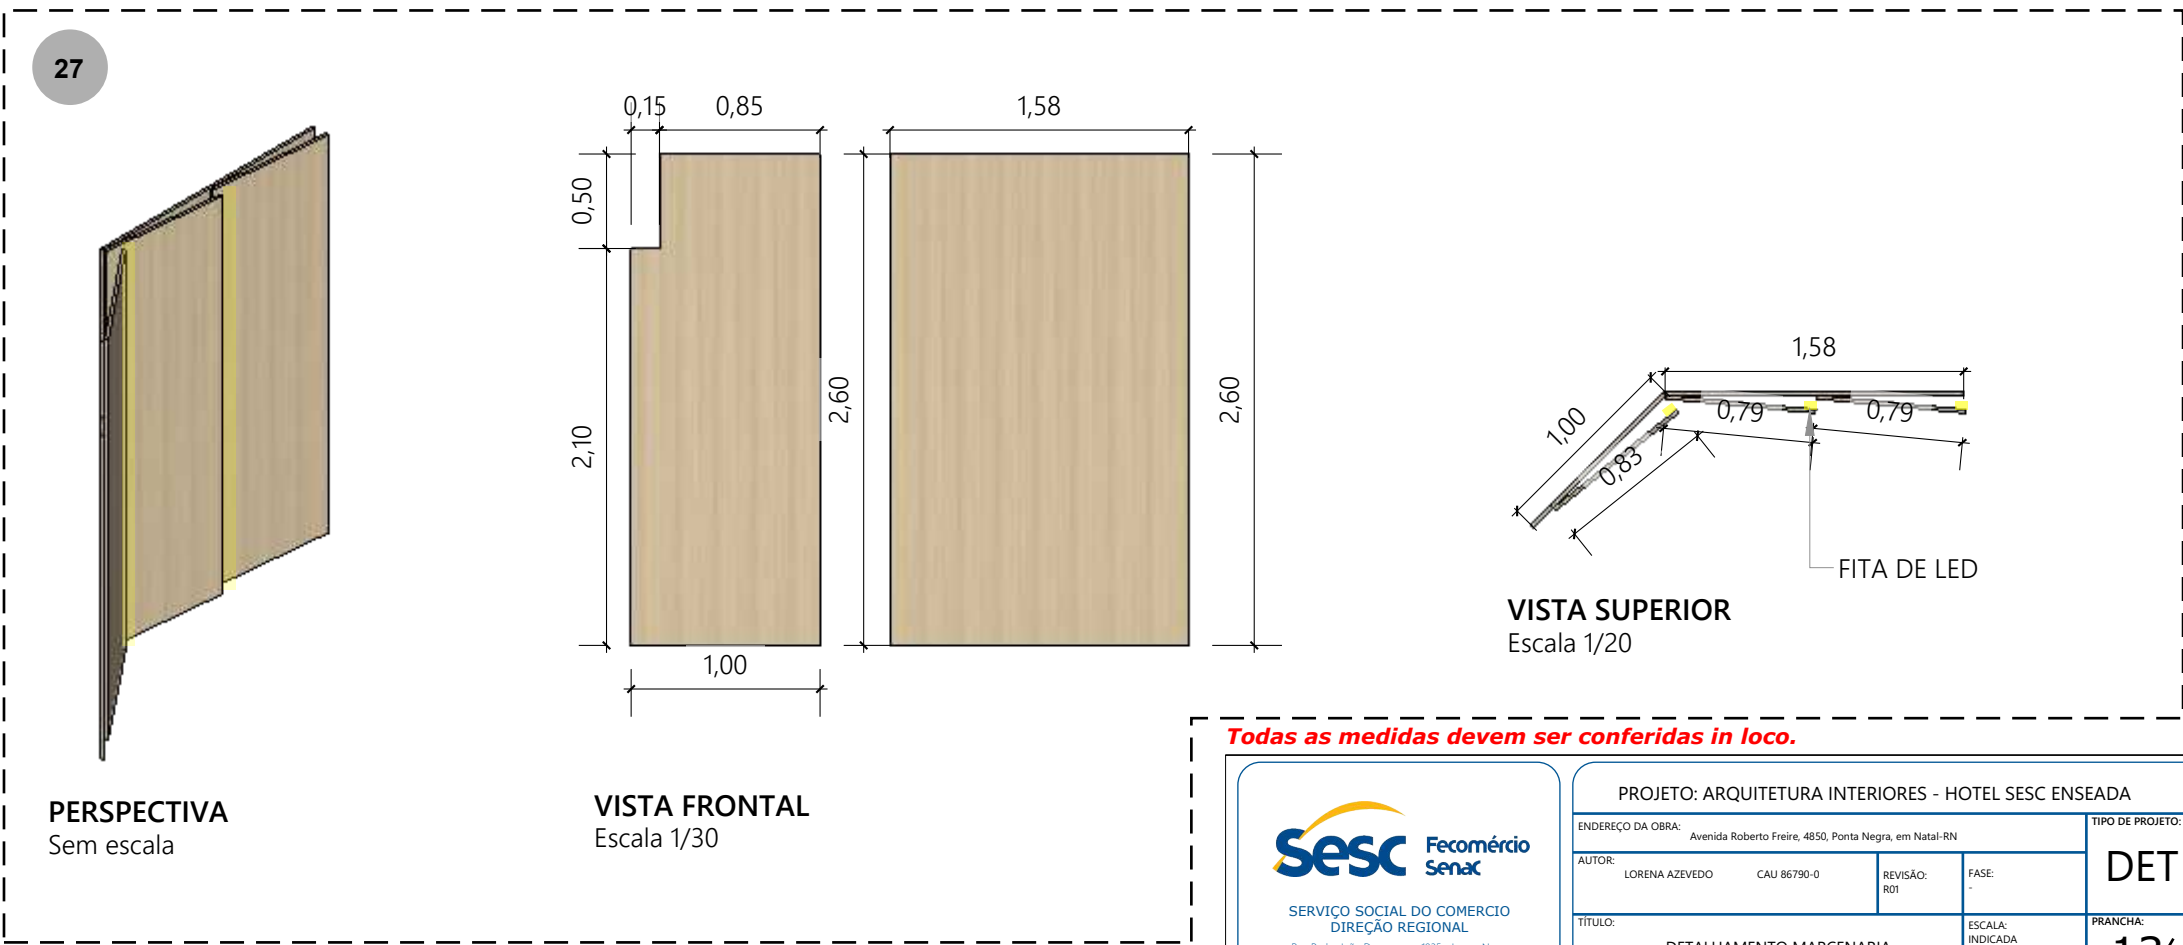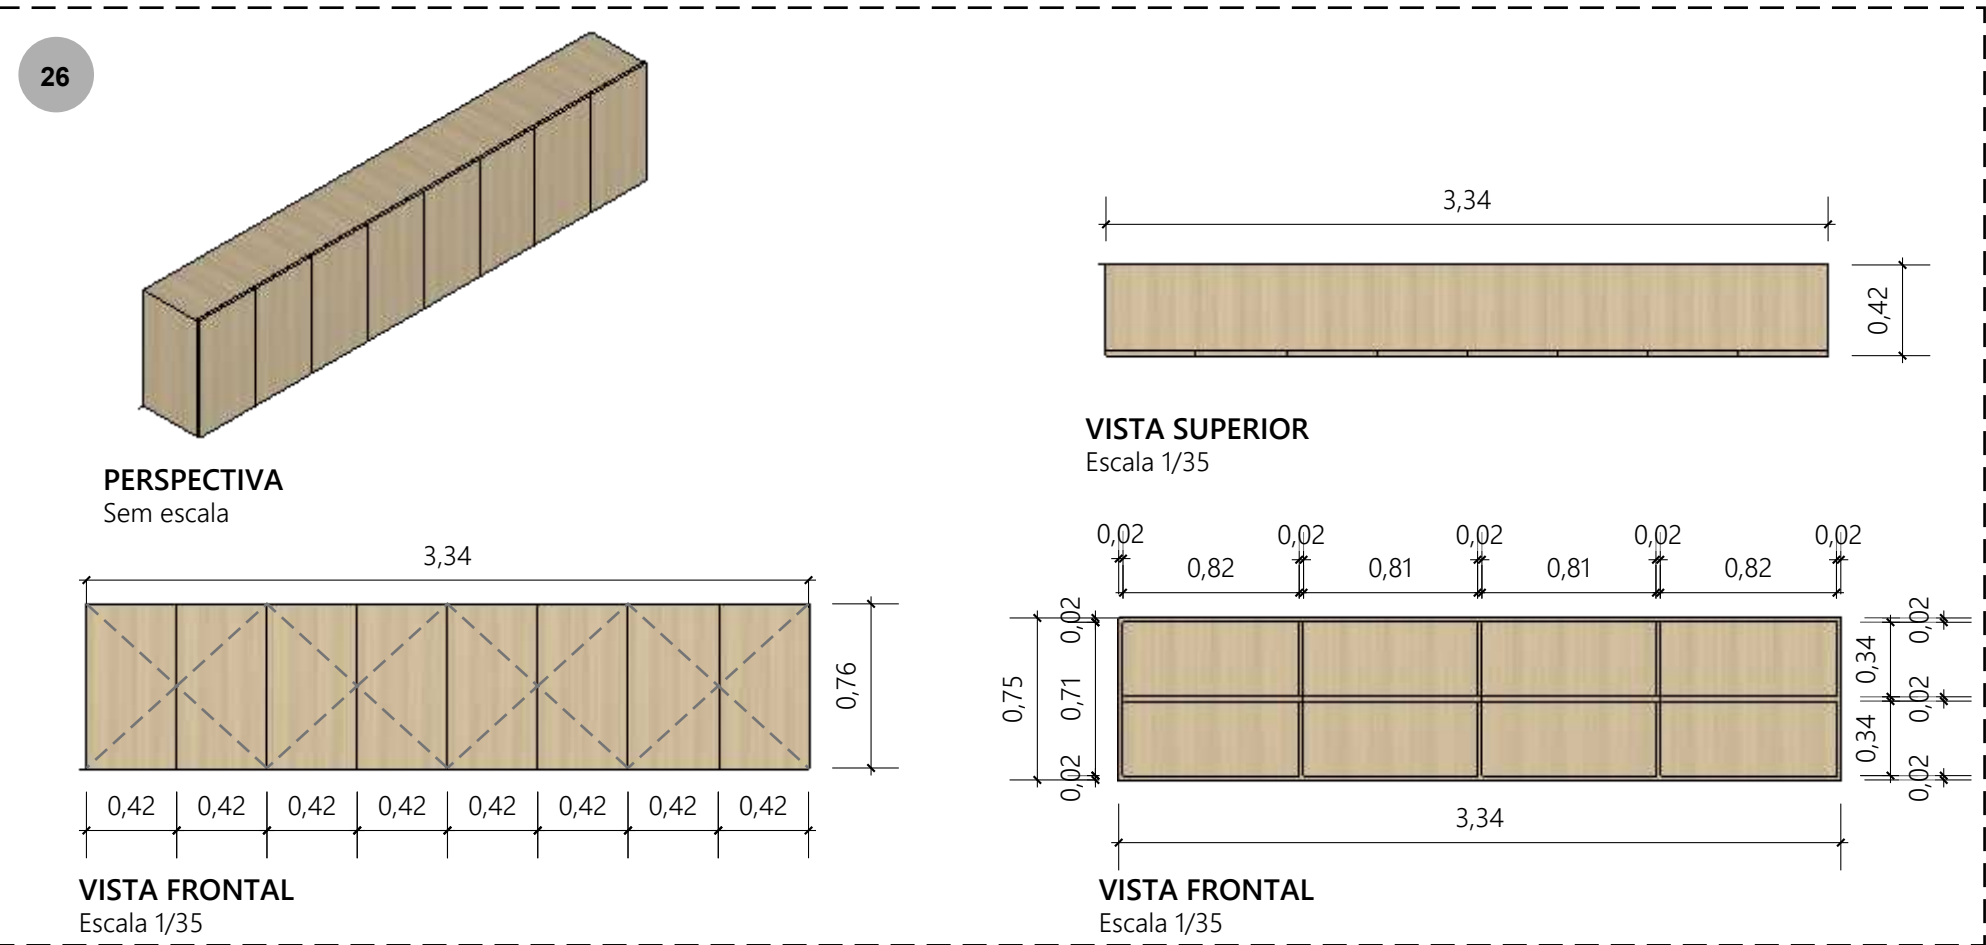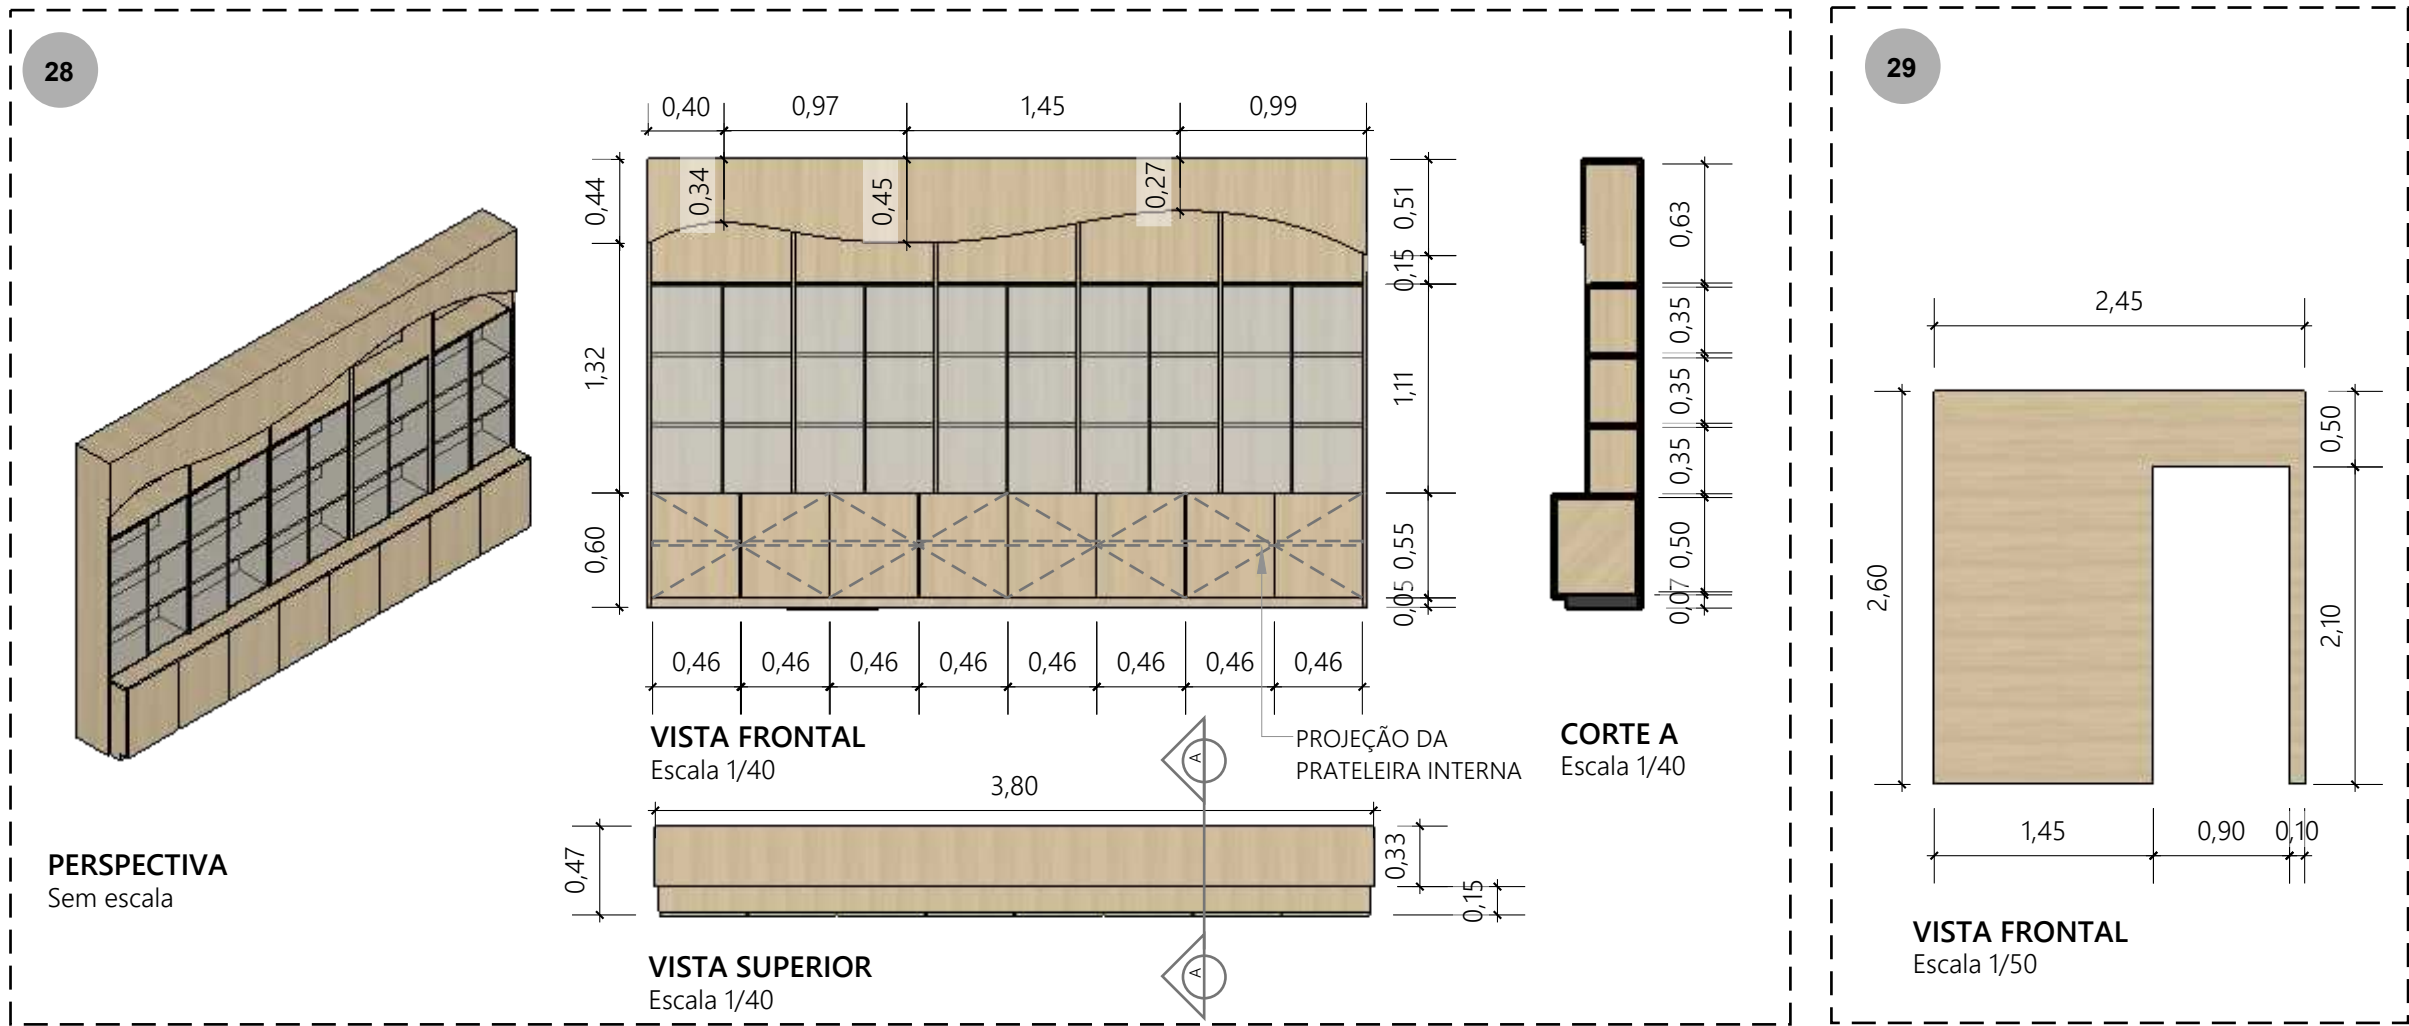

Todas as medidas devem ser conferidas in loco.

ARQUITETURA DE INTERIORES
HOTEL ENSEADA - PRIMEIRO PAVIMENTO

RECEPÇÃO E SALA DE REUNIÕES
DETALHAMENTO DE MARCENARIA



VISTA D
Escala 1/40




PLANTA BAIXA
Escala 1/50




VISTA F
Escala 1/40

31

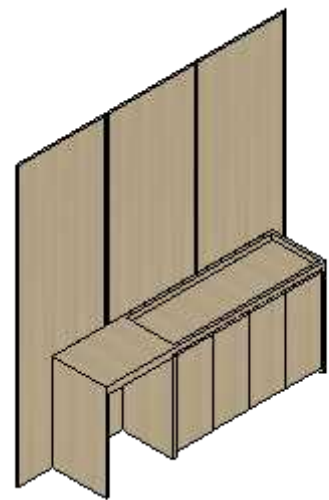


PERSPECTIVA
Sem escala

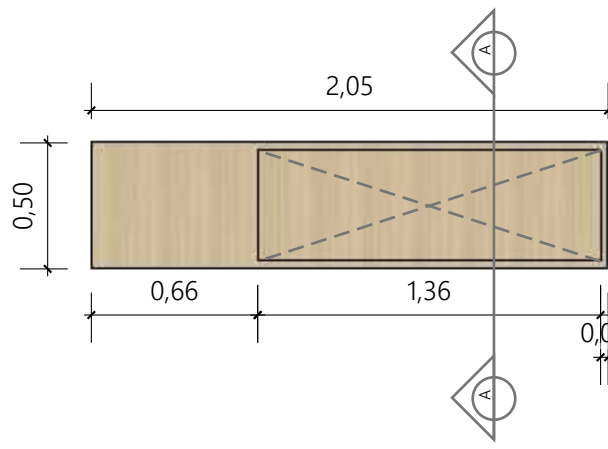


VISTA FRONTAL
Escala 1/30


PROJEÇÃO DA PRATELEIRA INTERNA

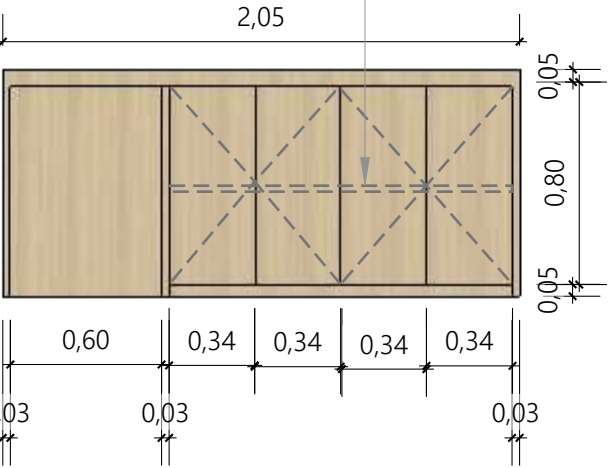

VISTA FRONTAL
Escala 1/30

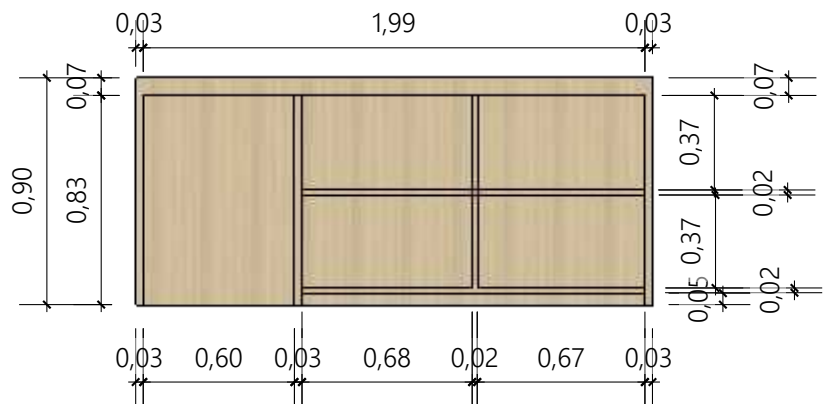


VISTA FRONTAL
Escala 1/30

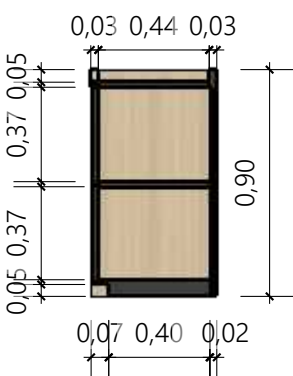


CORTE AA
Escala 1/30

DETALHE
FRISO
ESCALA: 1/2

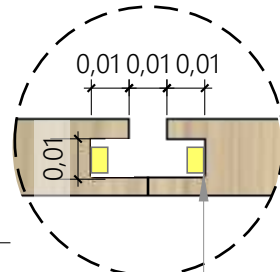


FITA DE LED


30

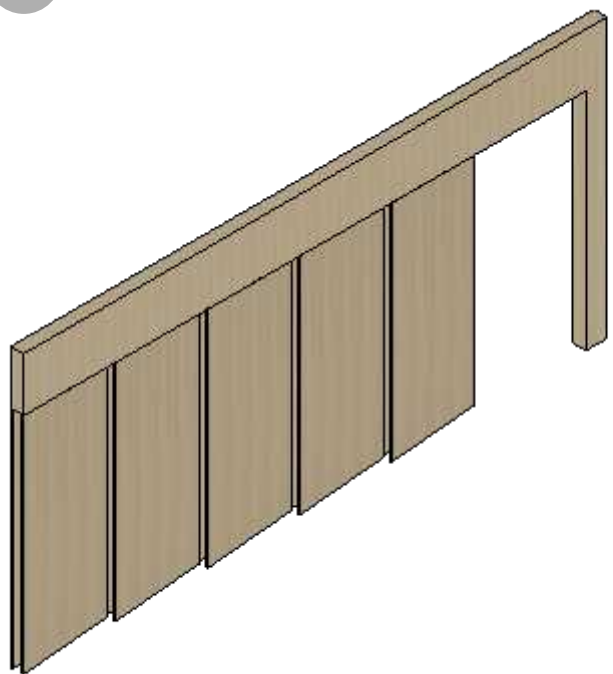


PERSPECTIVA
Sem escala

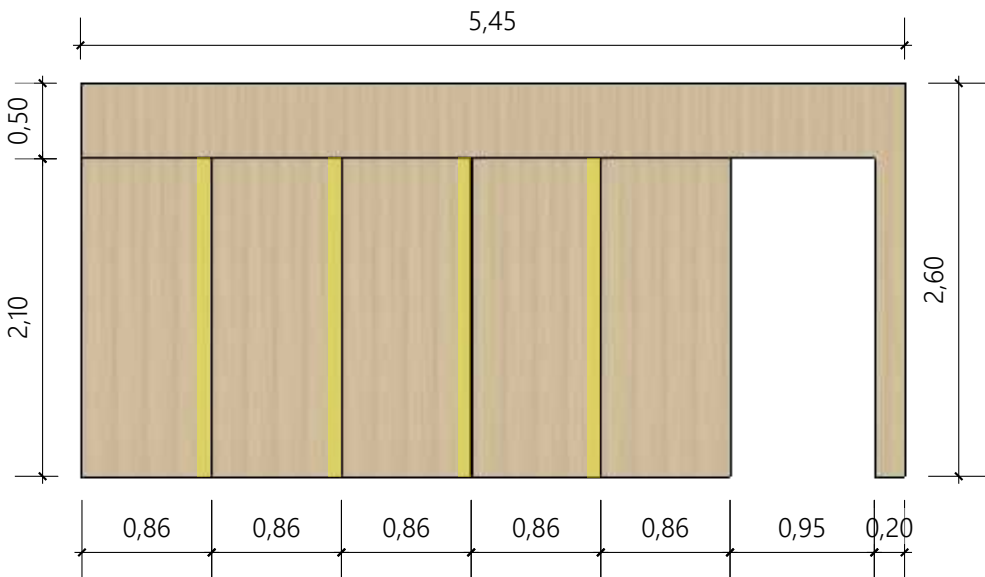


VISTA FRONTAL
Escala 1/50

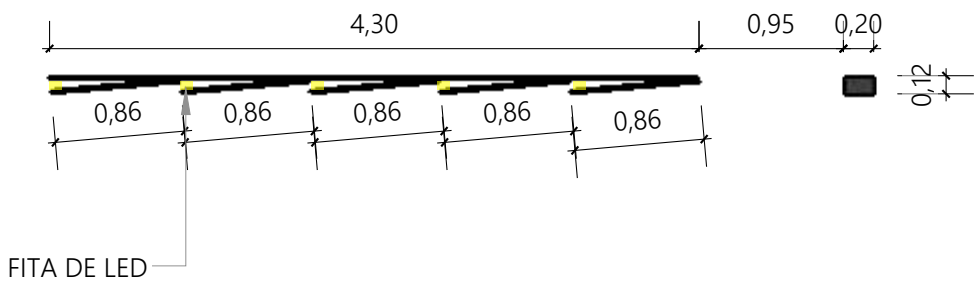

VISTA SUPERIOR
Escala 1/50

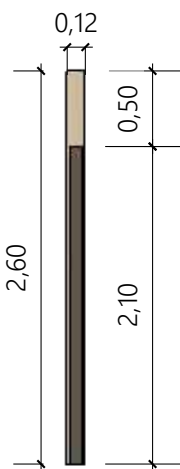

VISTA LATERAL ESQUERDA
Escala 1/50

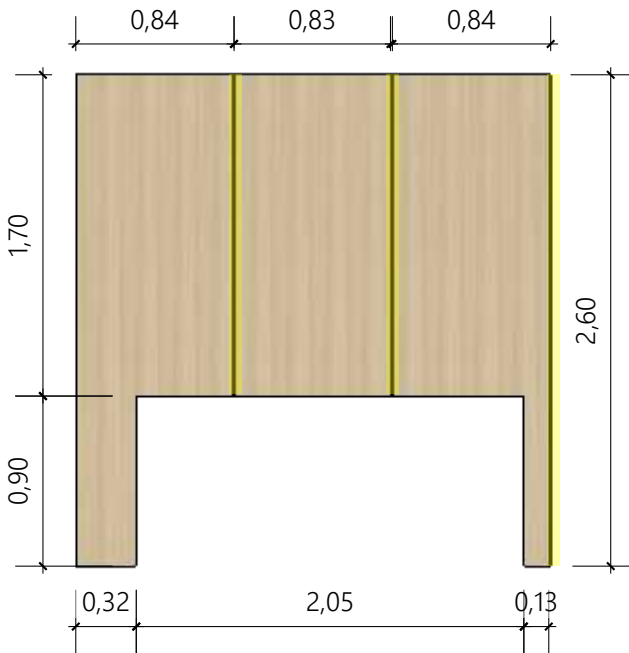


VISTA FRONTAL
Escala 1/40

Todas as medidas devem ser conferidas in loco.


 Fecomércio Senaec SERVIÇO SOCIAL DO COMÉRCIO DIREÇÃO REGIONAL Rua Padre João Damasceno, 1935 - Lagoa Nova CEP 59075-700 Tel: 84 - 3026-9400		PROJETO: ARQUITETURA INTERIORES - HOTEL SESC ENSEADA					
		ENDEREÇO DA OBRA: Avenida Roberto Freire, 4850, Ponta Negra, em Natal-RN			TIPO DE PROJETO:		
		AUTOR: LORENA AZEVEDO		CAU: 86790-0	REVISÃO: 801	FASE:	DET
		TÍTULO: DETALHAMENTO MARCENARIA HOTEL SESC ENSEADA				ESCALA: INDICADA	PRANCHAS: 14/15
					DATA: 09/02/2026		

ARQUITETURA DE INTERIORES
HOTEL ENSEADA - PRIMEIRO PAVIMENTO


BAR ÁREA EXTERNA
DETALHAMENTO DE MARCENARIA

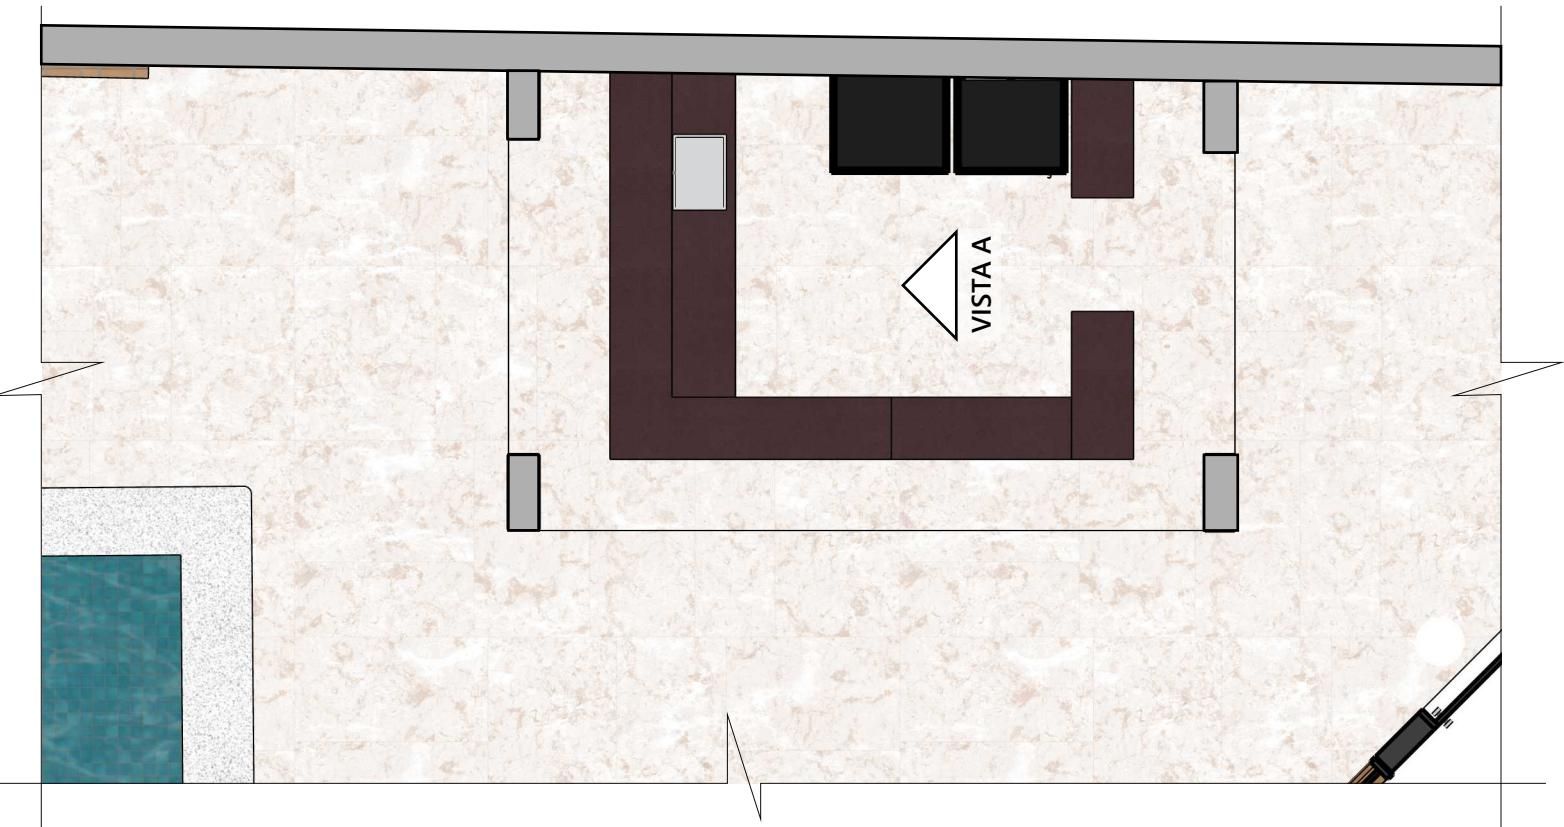

PLANTA BAIXA
Escala 1/50

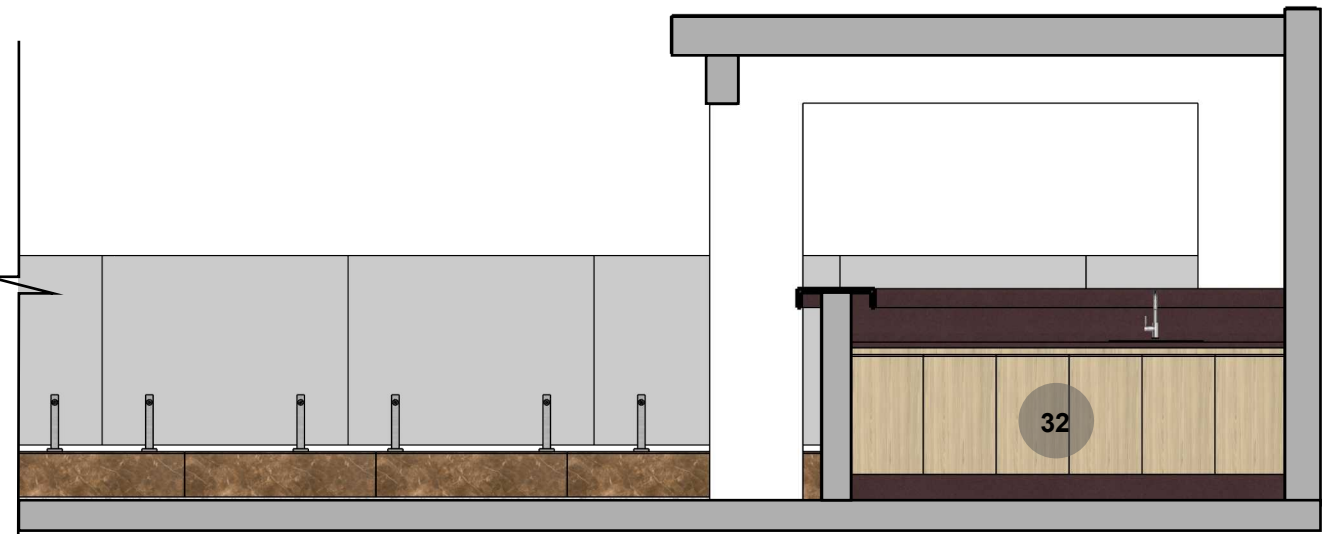


VISTA A
Escala 1/40

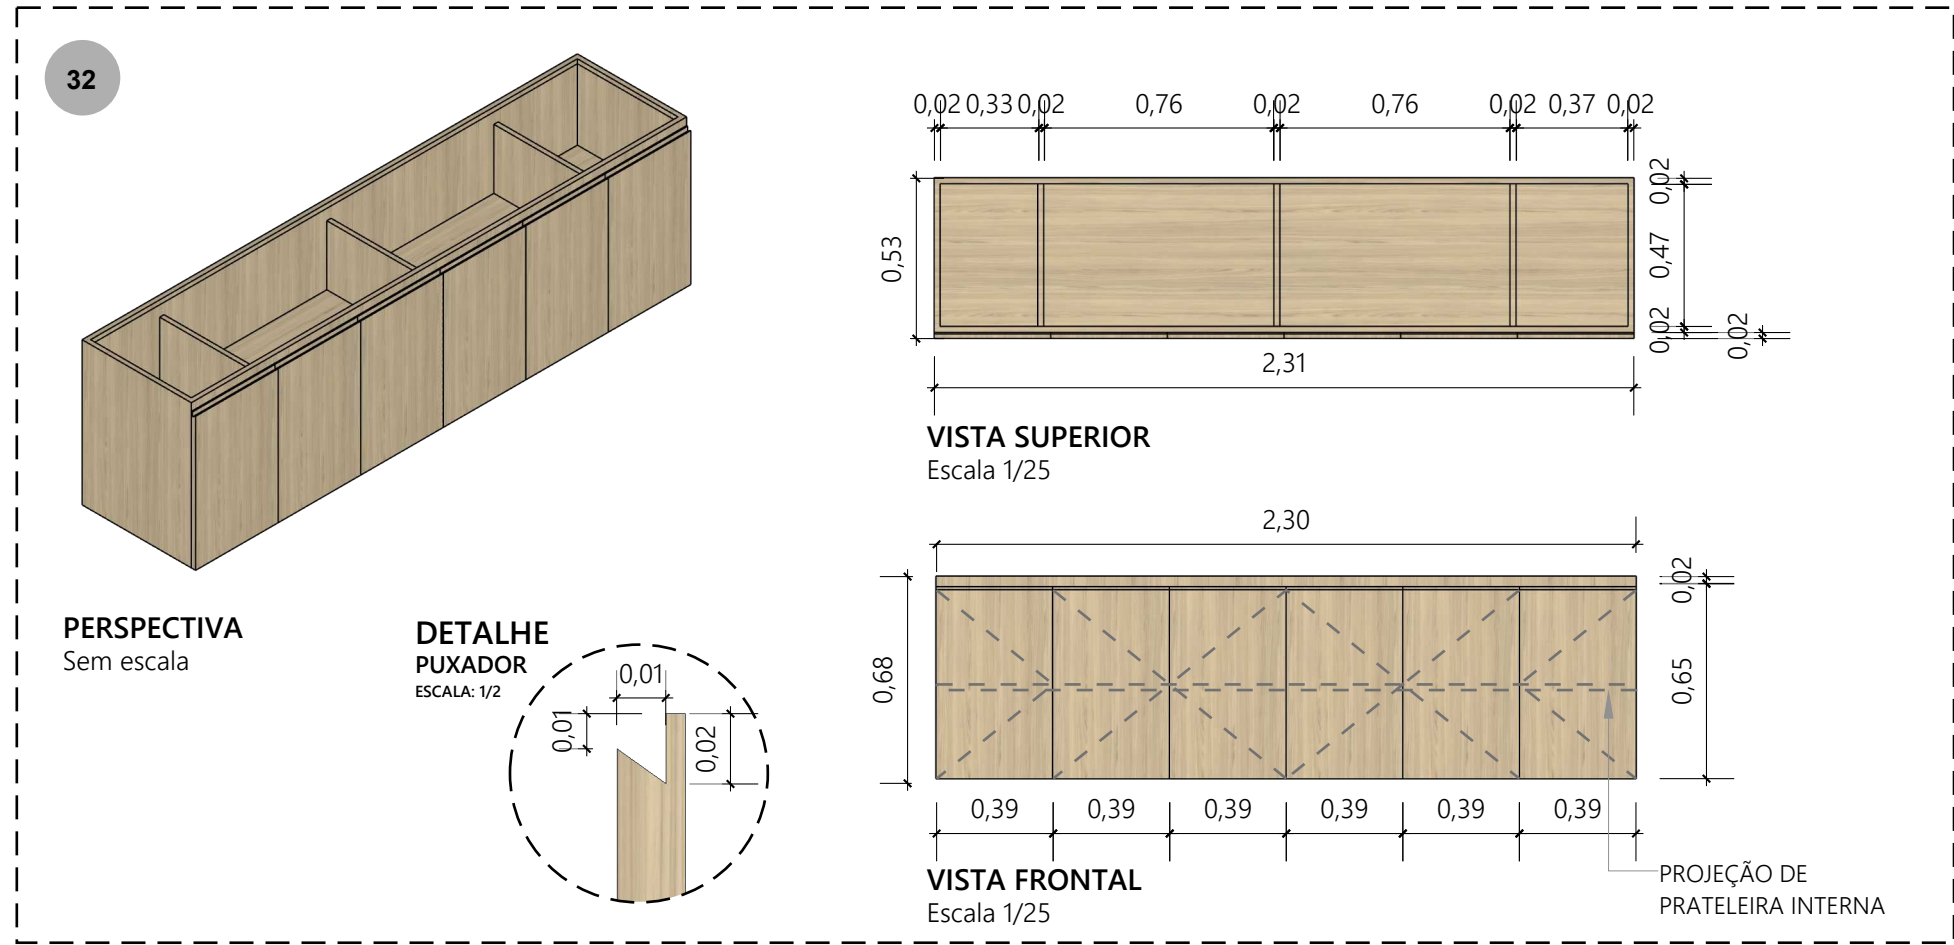


ARQUITETURA DE INTERIORES
HOTEL ENSEADA - QUARTO PAVIMENTO


SOLARIUM
DETALHAMENTO DE MARCENARIA

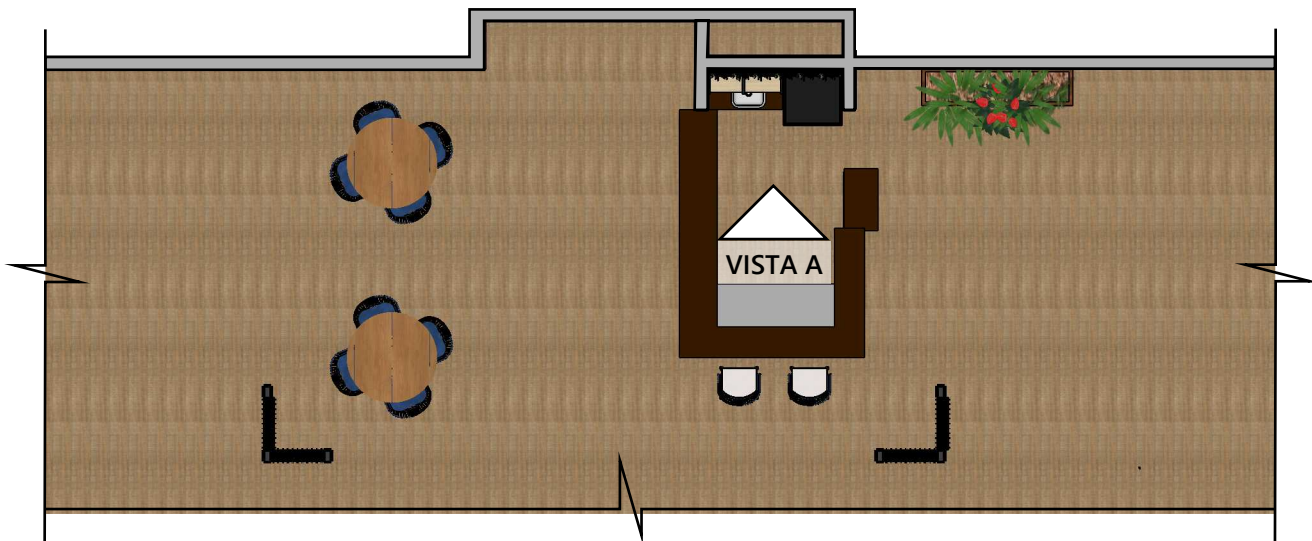

PLANTA BAIXA
Escala 1/100

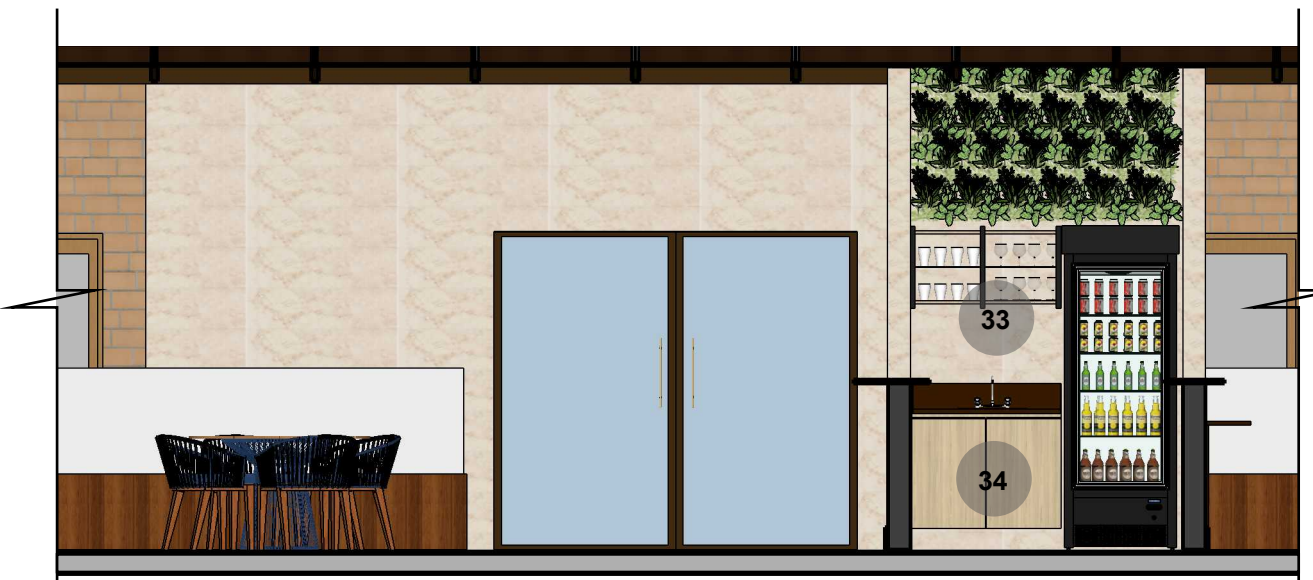


VISTA A
Escala 1/50

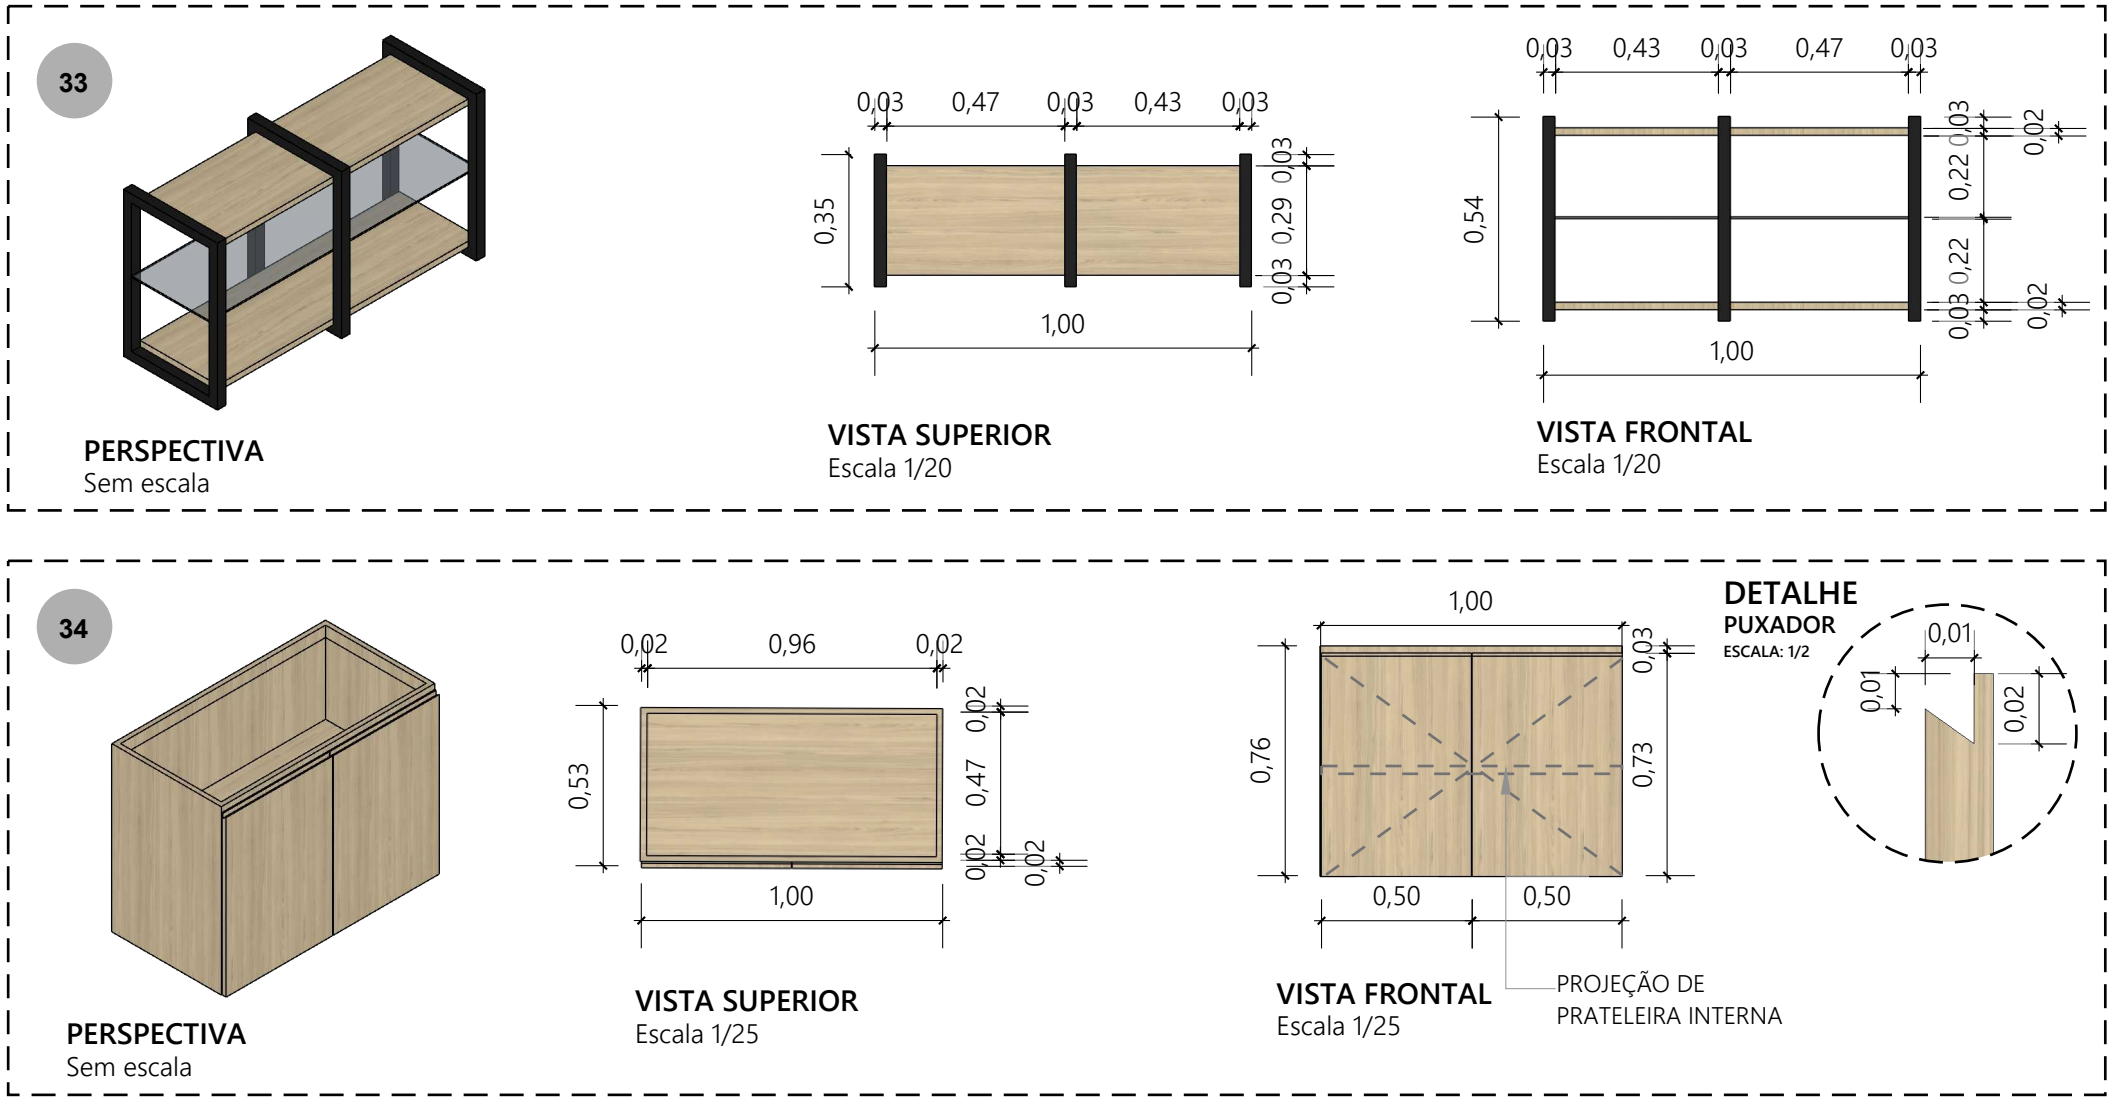


todas as medidas devem ser conferidas in loco.

ARQUITETURA DE INTERIORES
HOTEL ENSEADA - TÉRREO



REFEITÓRIO
DETALHAMENTO DE MARCENARIA

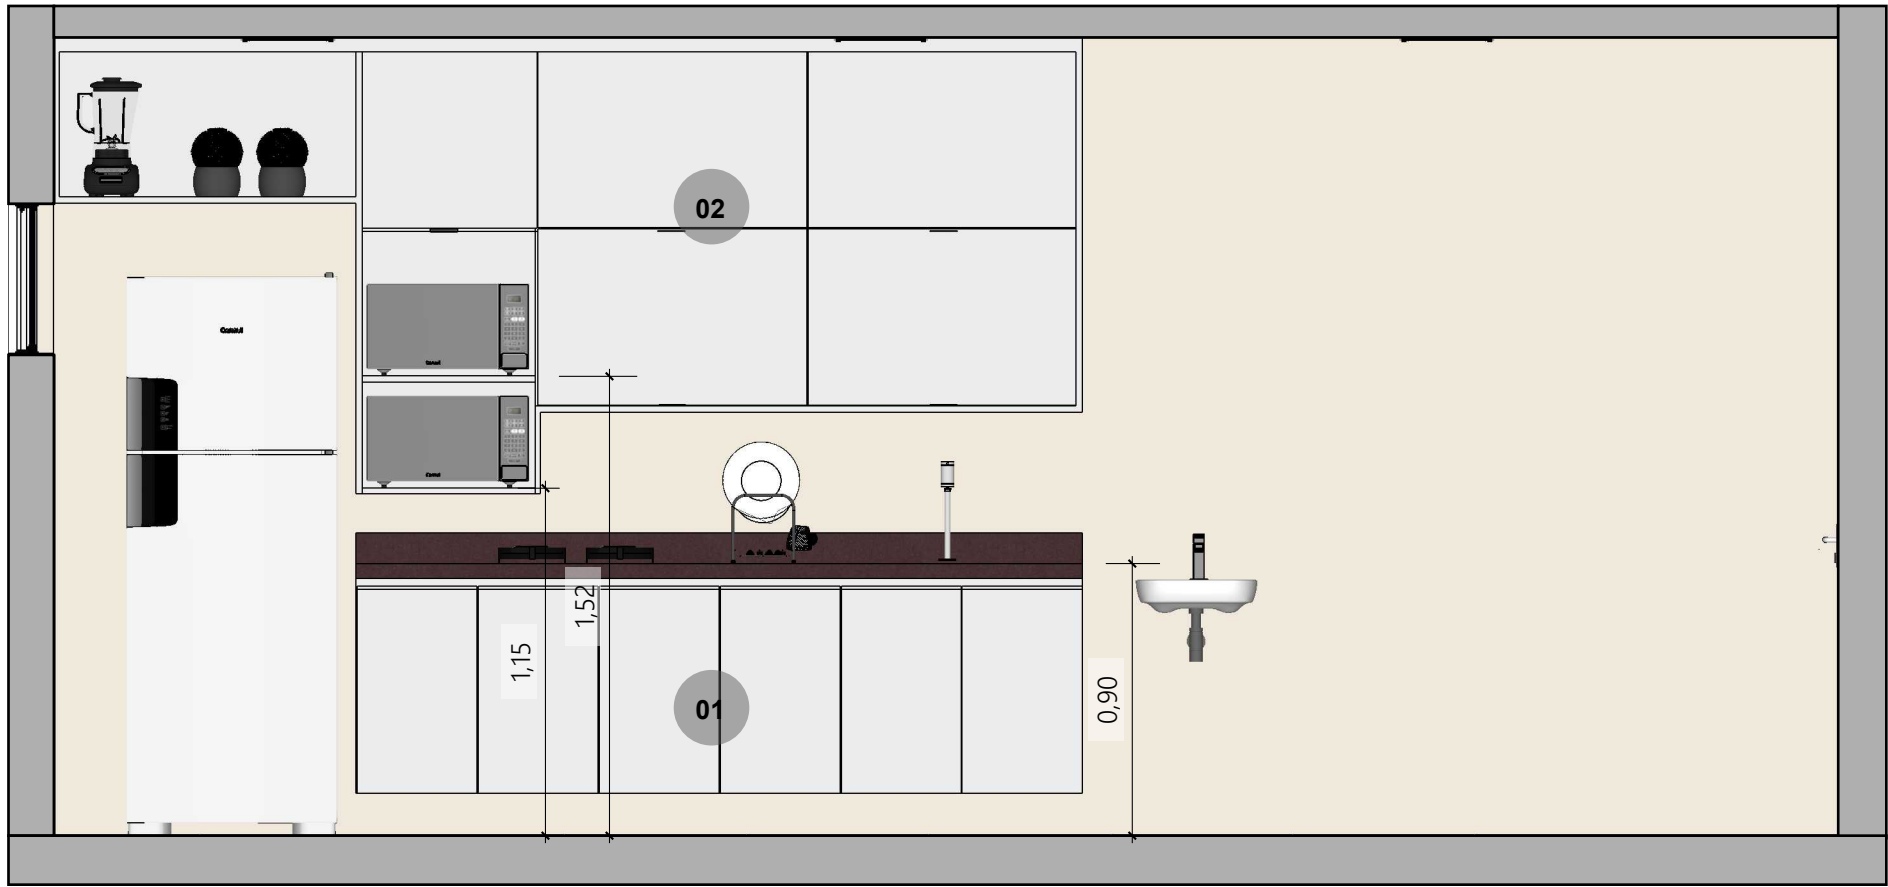

VISTA A
Escala 1/25

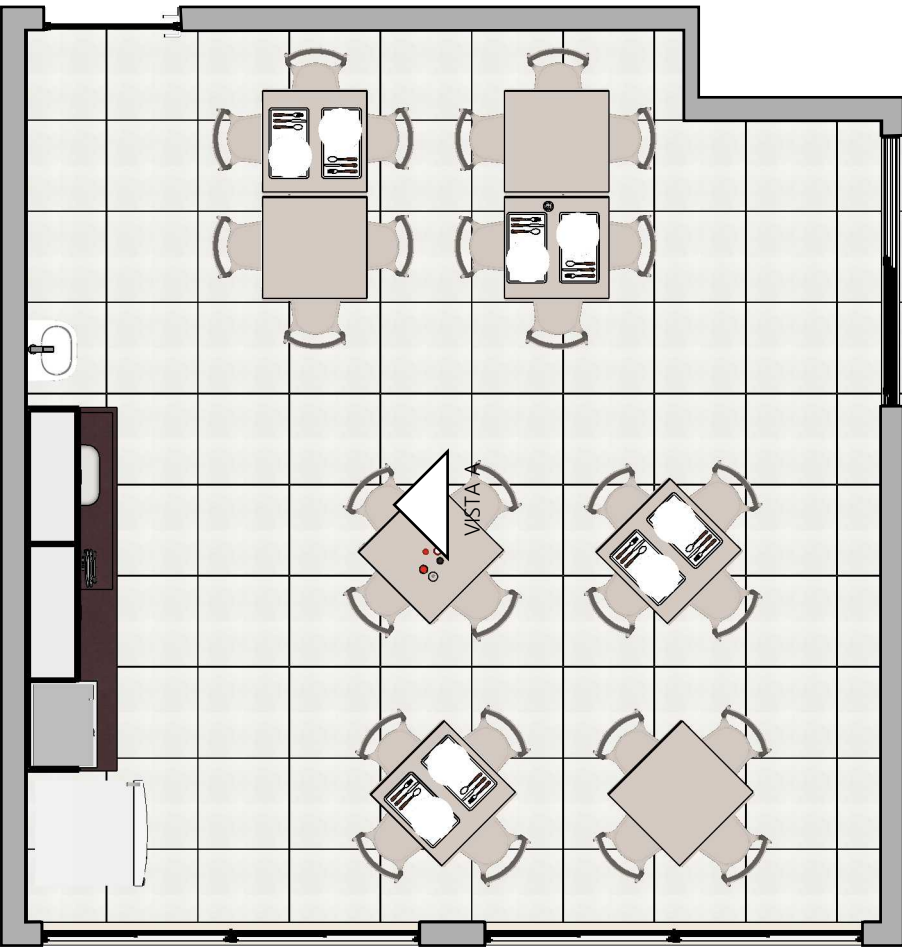

PLANTA BAIXA
Escala 1/50

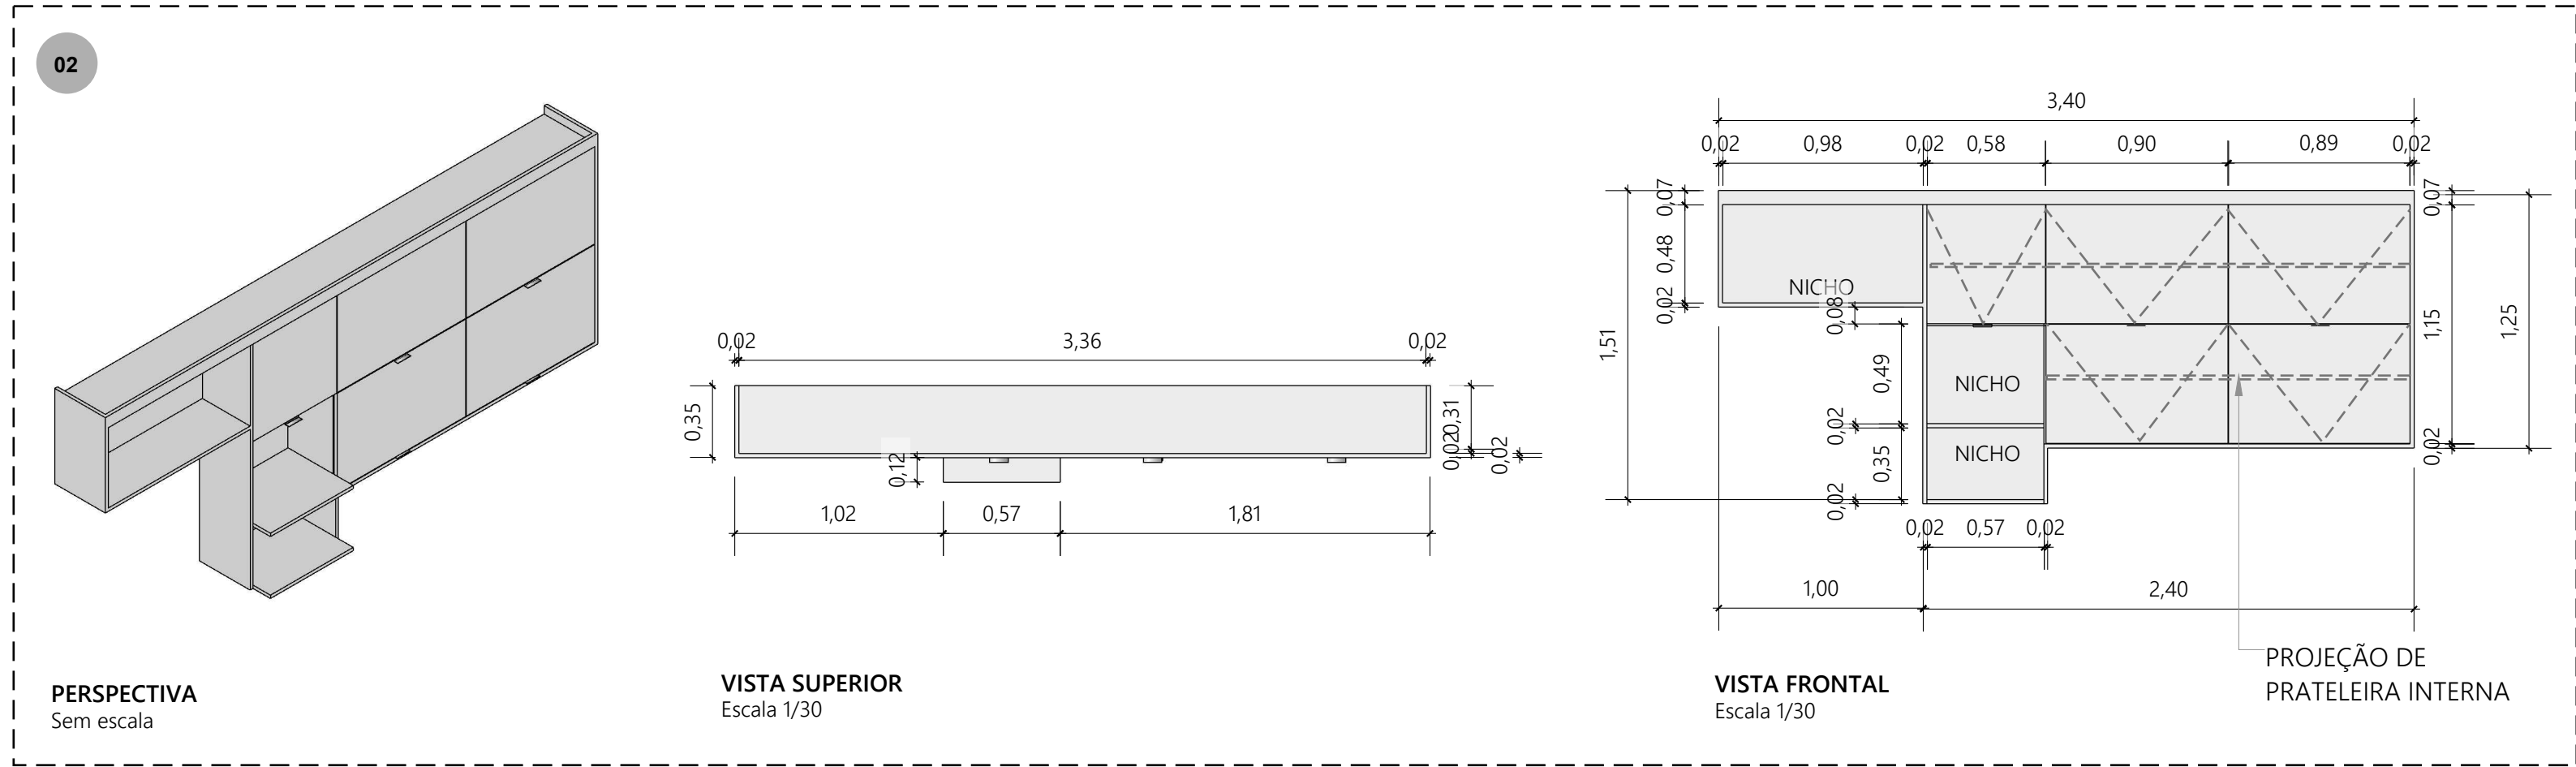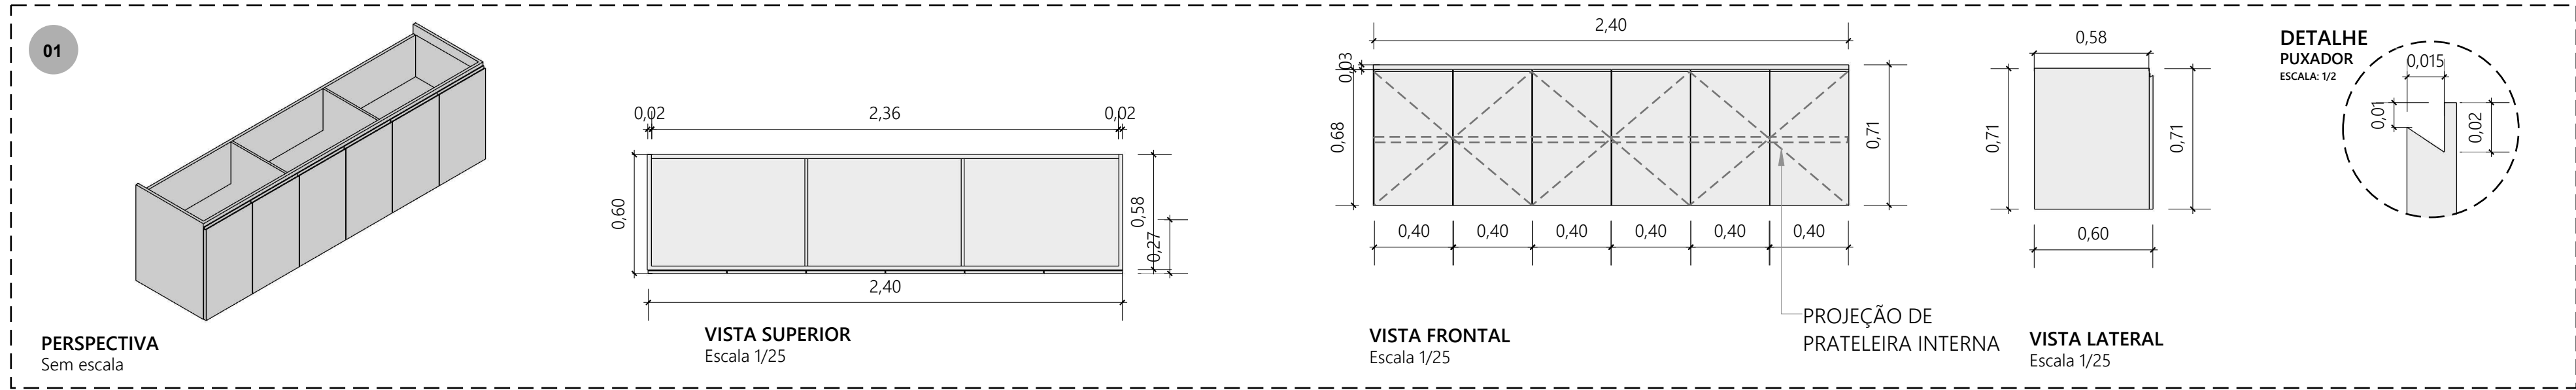

todas as medidas devem ser conferidas in loco.

PROJETO: ARQUITETURA INTERIORES - HOTEL SESC ENSEADA				
ENDEREÇO DA OBRA: Avenida Roberto Freire, 4850, Ponta Negra, em Natal-RN			TIPO DE PROJETO:	
AUTOR: LORENA AZEVEDO	CAU 86790-0	REVISÃO: 801	FASE:	DET
TÍTULO: DETALHAMENTO MARCENARIA TÉRRO HOTEL SESC ENSEADA			ESCALA: INDICADA	PRANCHAS:
			DATA: 09/02/2026	01/16


	
SERVIÇO SOCIAL DO COMÉRCIO DIREÇÃO REGIONAL	
Rua Padre João Damasceno, 1935 - Lagoa Nova CEP 59075-700 Tel: 84 - 3026-9400	

ARQUITETURA DE INTERIORES
HOTEL ENSEADA - TÉRREO


DESCANSO
DETALHAMENTO DE MARCENARIA



VISTA A
Escala 1/25

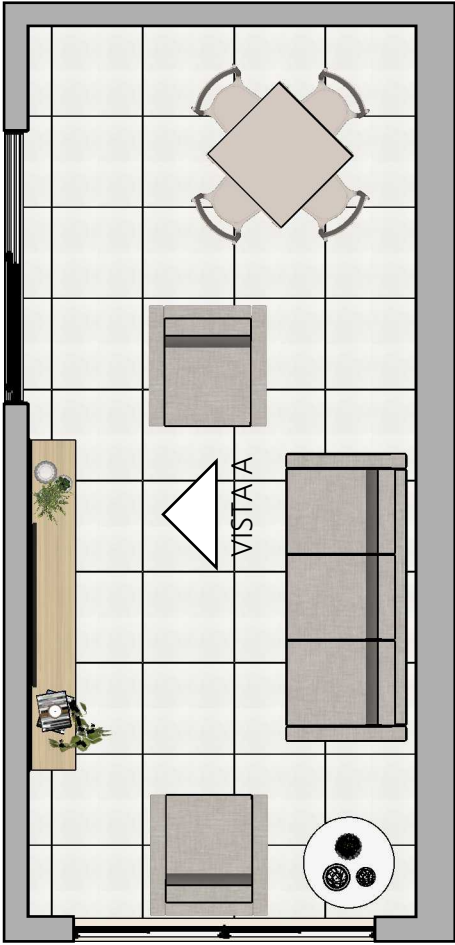

PLANTA BAIXA
Escala 1/50

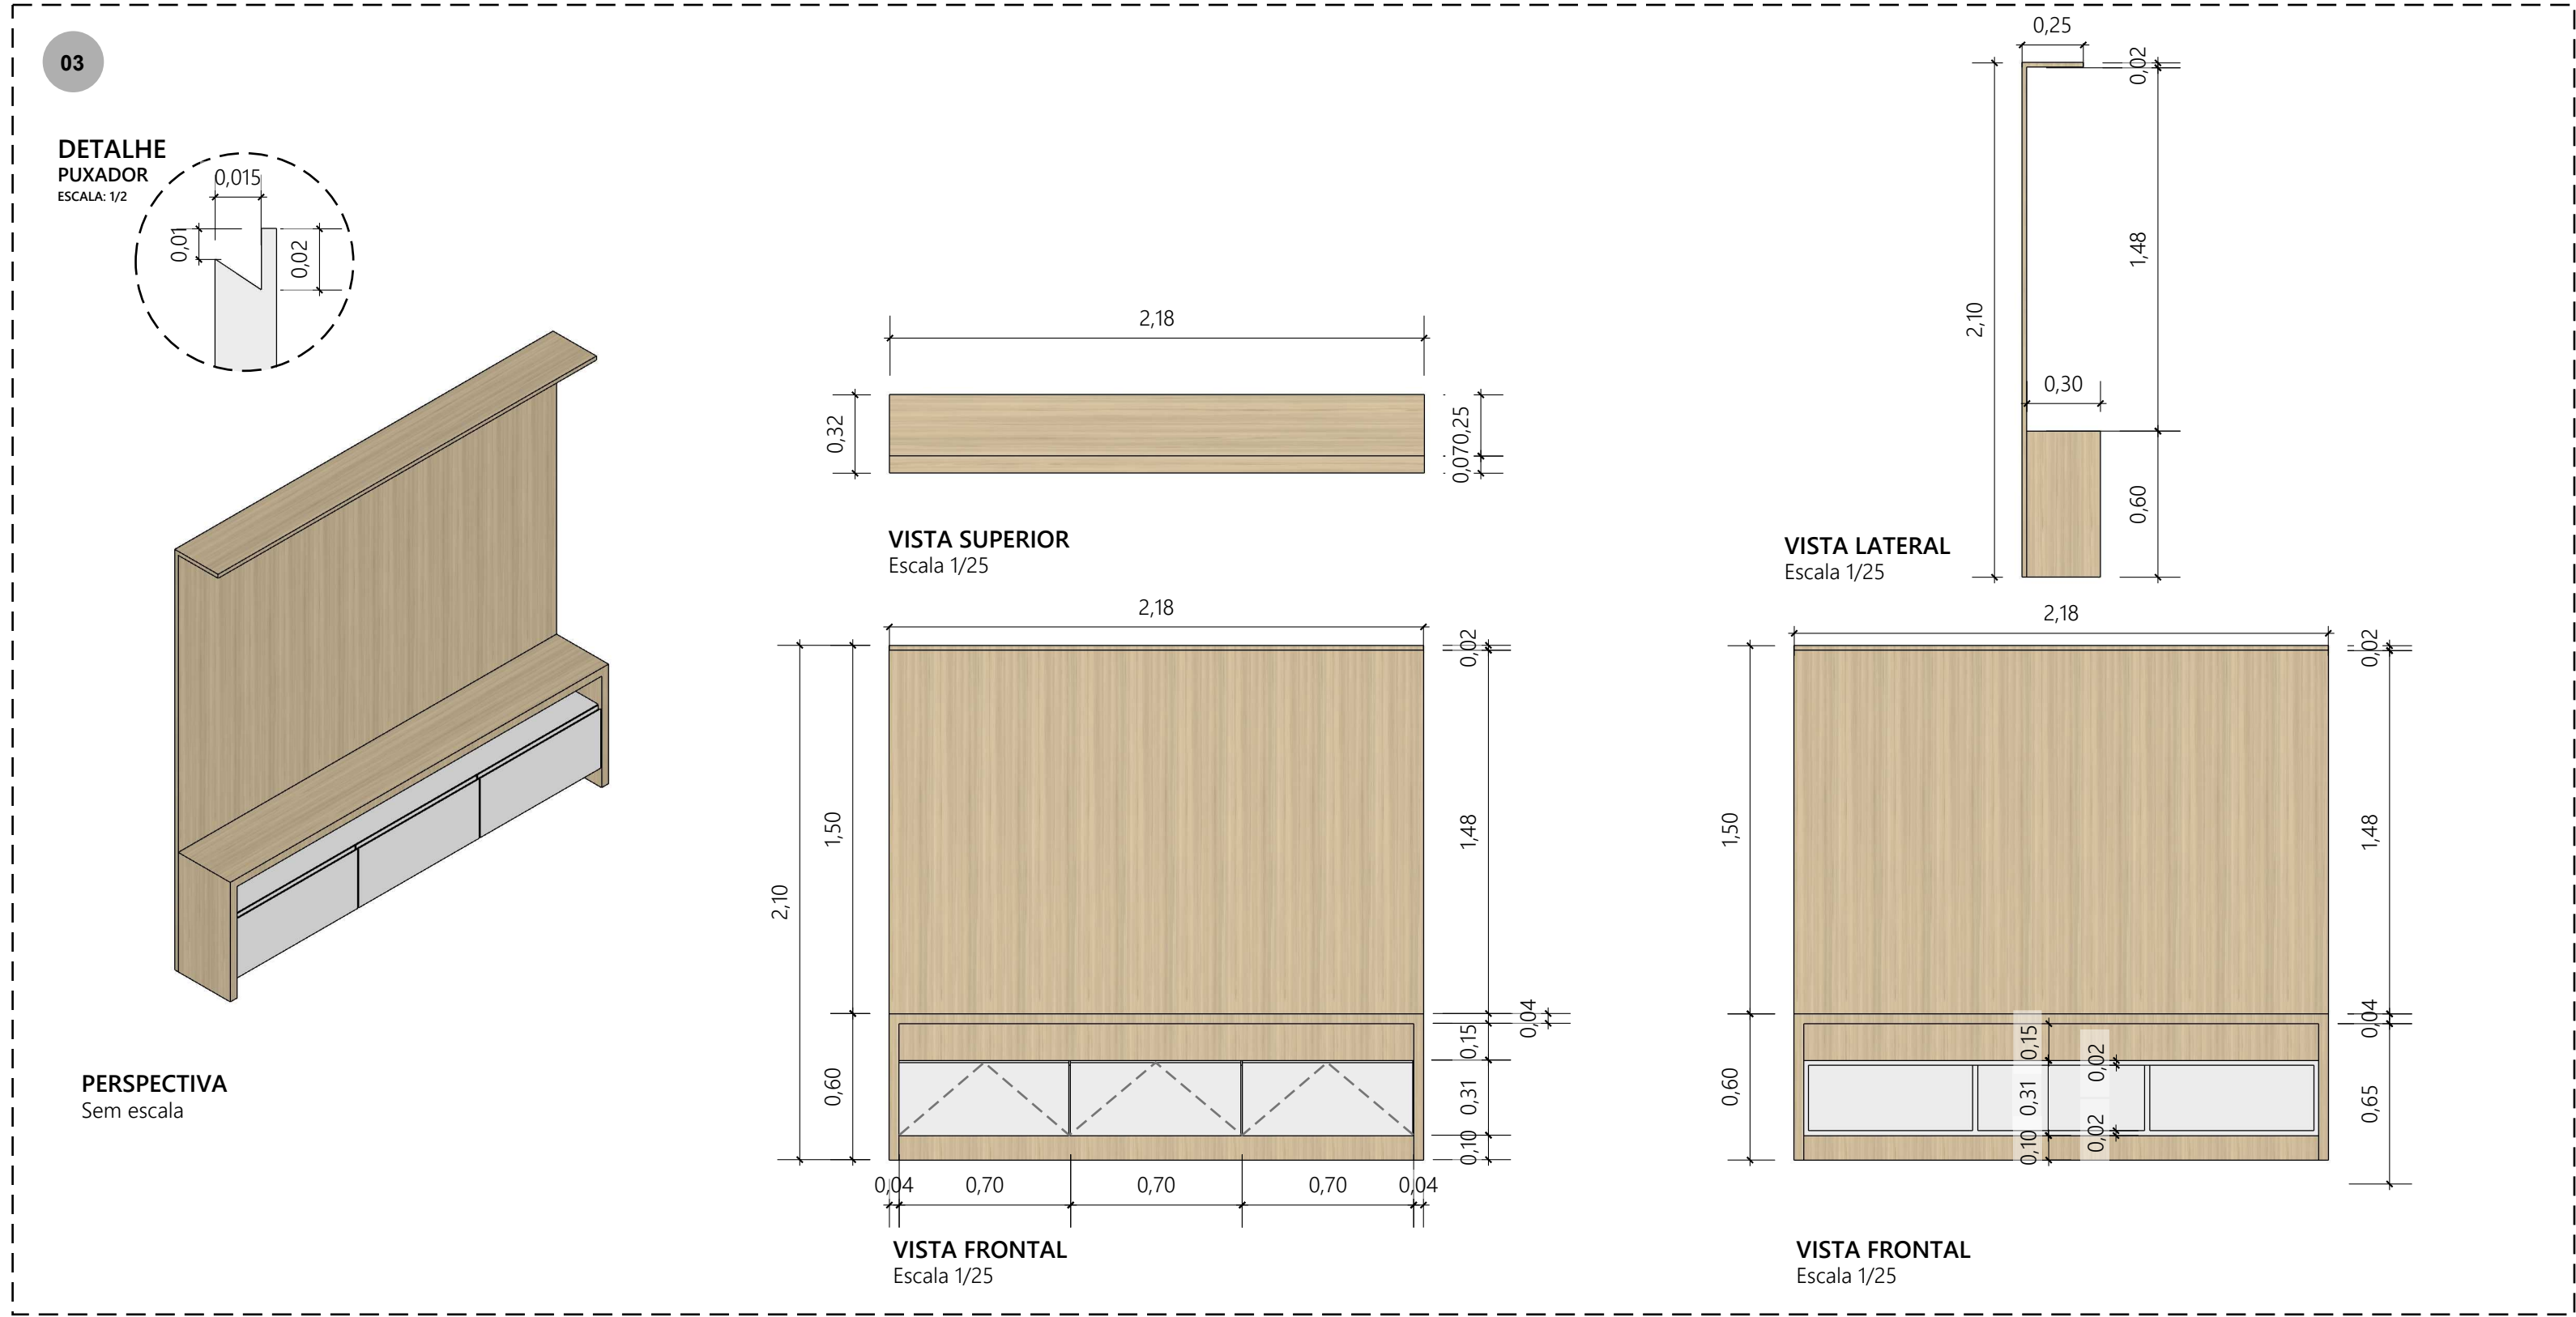


todas as medidas devem ser conferidas in loco.


PROJETO: ARQUITETURA INTERIORES - HOTEL SESC ENSEADA				TIPO DE PROJETO:	
ENDEREÇO DA OBRA: Avenida Roberto Freire, 4850, Ponta Negra, em Natal-RN				DET	
AUTOR: LORENA AZEVEDO	CAU: 86790-0	REVISÃO: 801	FASE:	PRANCHAS: 02/16	
TÍTULO: DETALHAMENTO MARCENARIA TÉRRO HOTEL SESC ENSEADA			ESCALA: INDICADA		
Rua Padre João Damasceno, 1935 - Lagoa Nova CEP 59075-700 Tel: 84 - 3026-9400			DATA: 09/02/2026		

ARQUITETURA DE INTERIORES
HOTEL ENSEADA - PRIMEIRO PAVIMENTO


BRINQUEDOTECA
DETALHAMENTO DE MARCENARIA

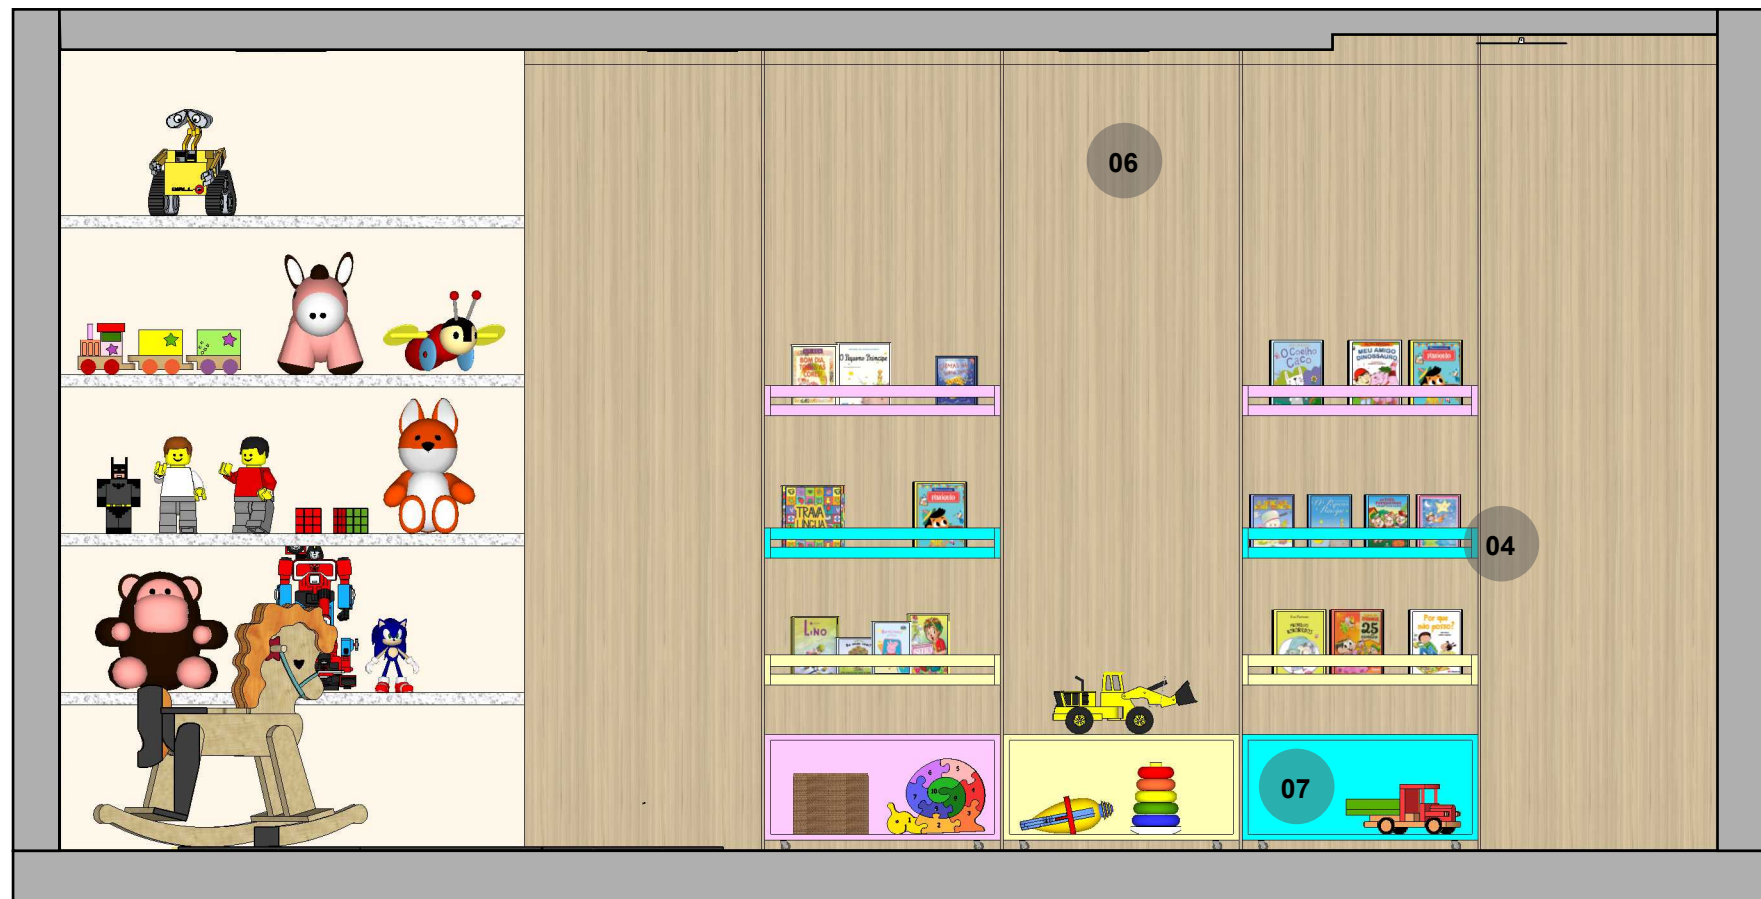

VISTA A
Escala 1/25

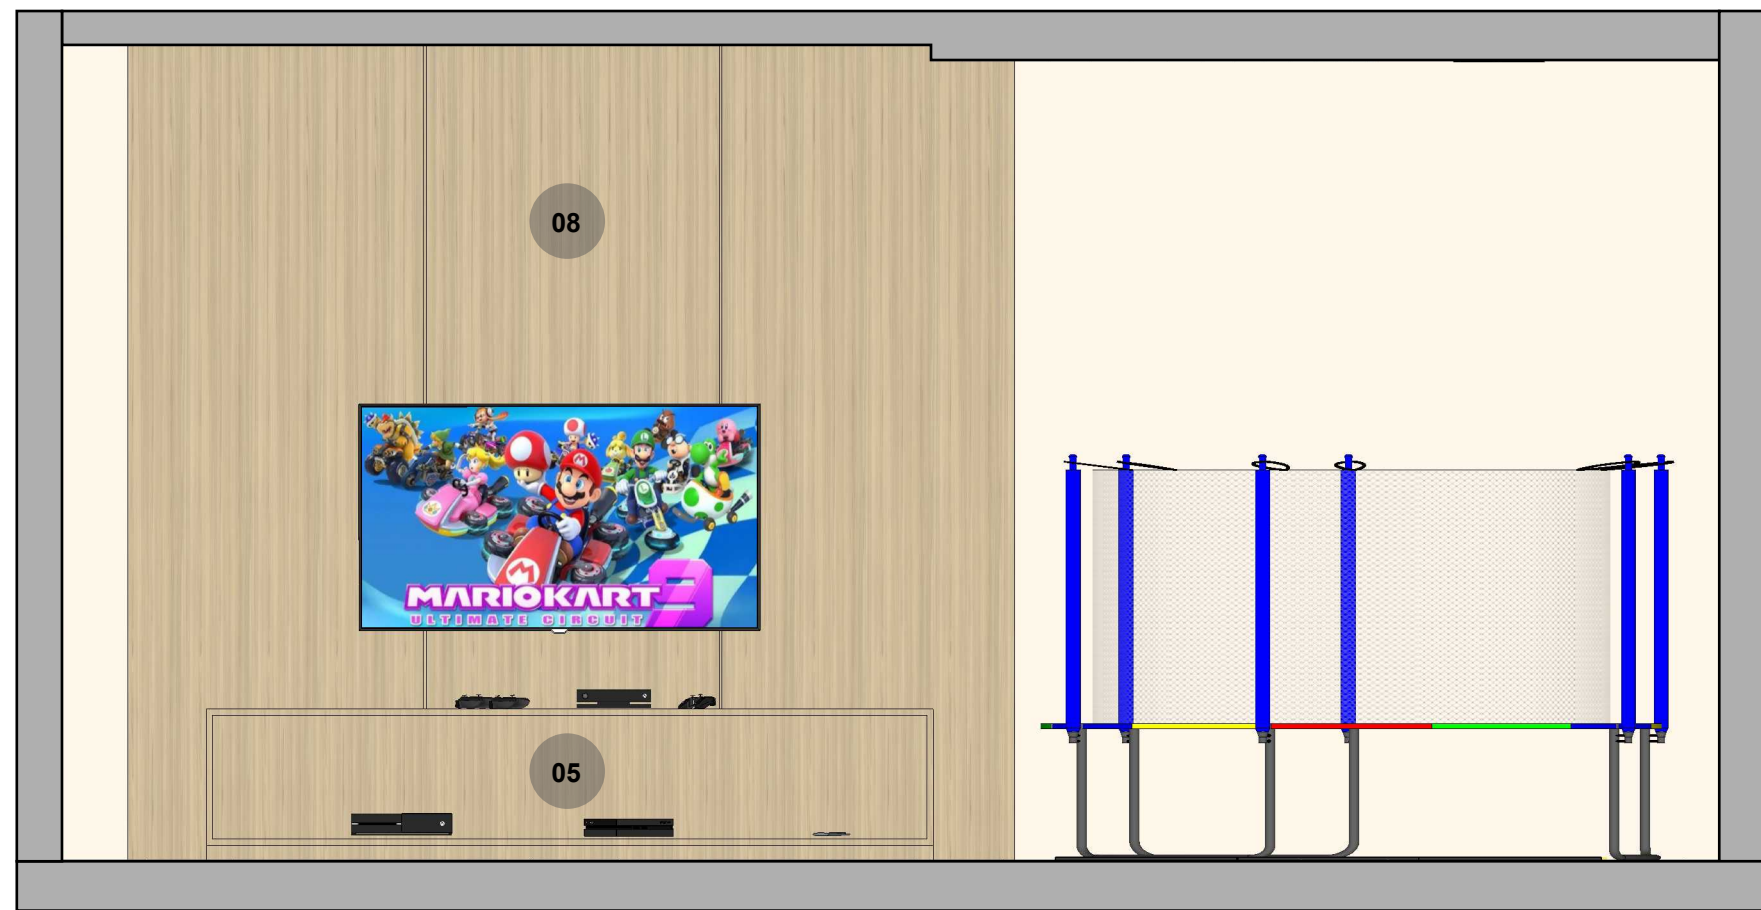


VISTA B
Escala 1/25

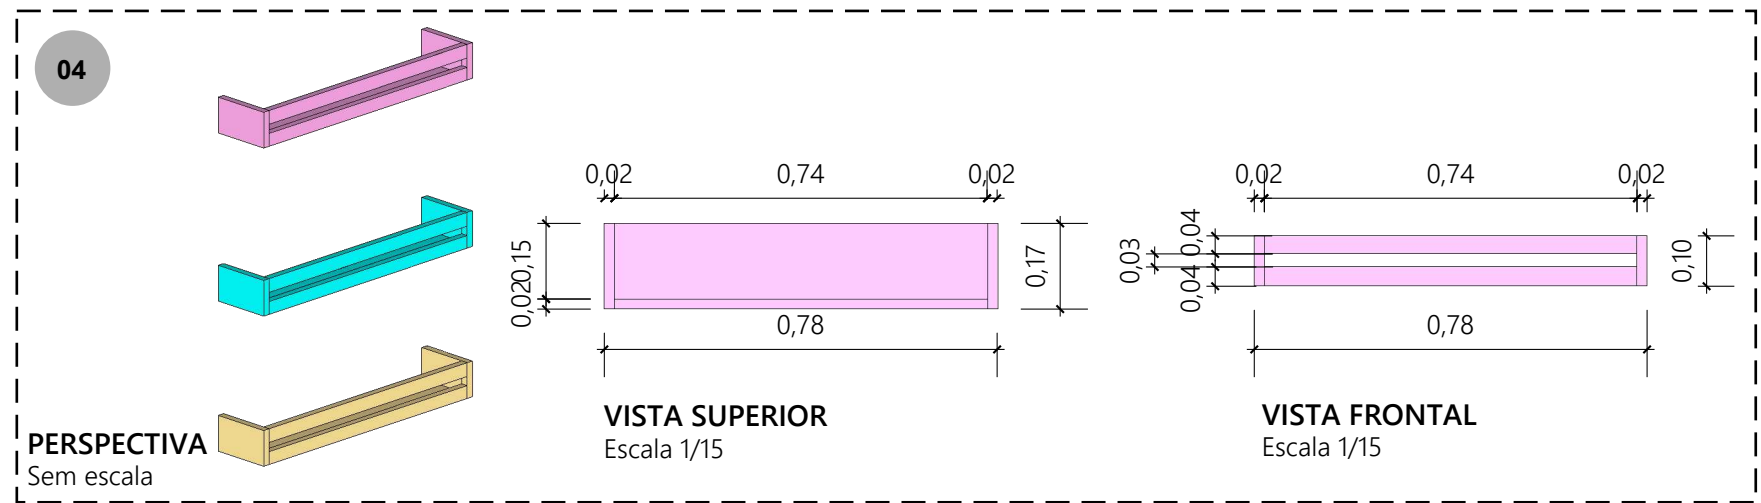

PERSPECTIVA
Sem escala

VISTA SUPERIOR
Escala 1/15

VISTA FRONTAL
Escala 1/15

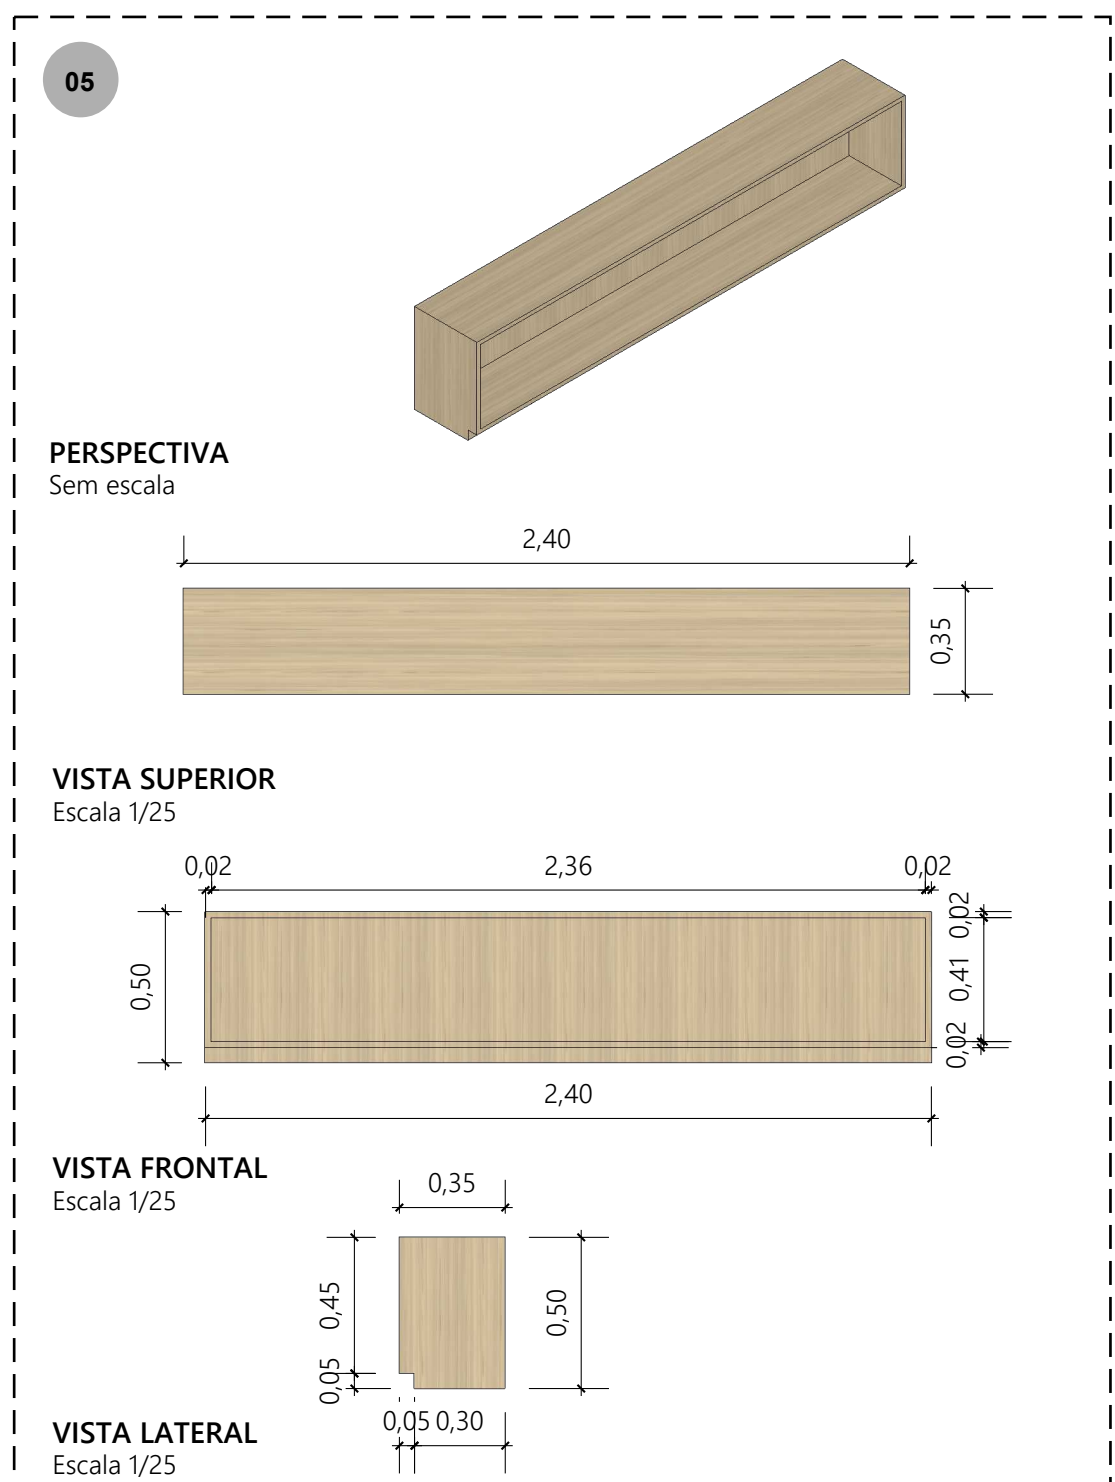


PERSPECTIVA
Sem escala

VISTA SUPERIOR
Escala 1/25


VISTA FRONTAL
Escala 1/25

VISTA LATERAL
Escala 1/25

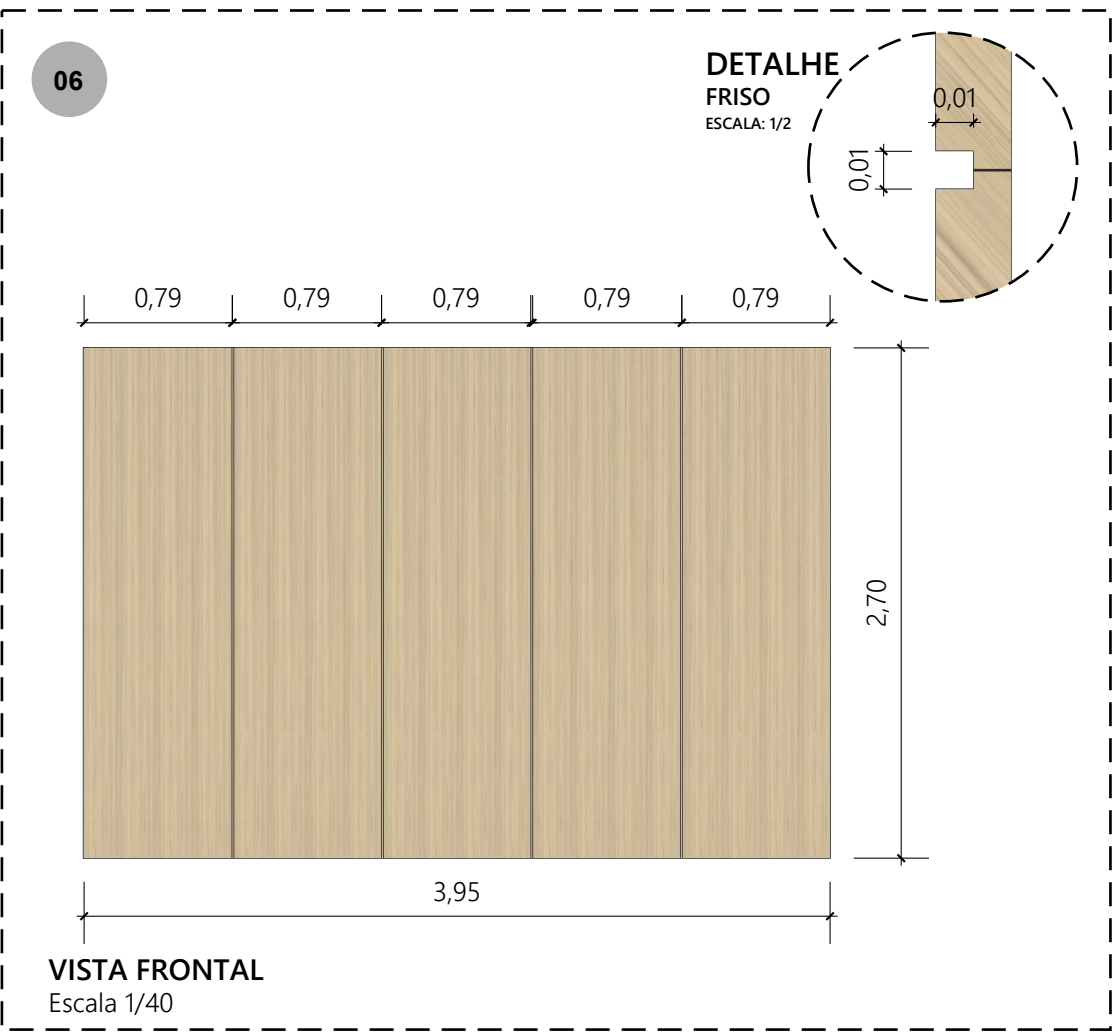


VISTA FRONTAL
Escala 1/40

DETALHE
FRISO
ESCALA: 1/2

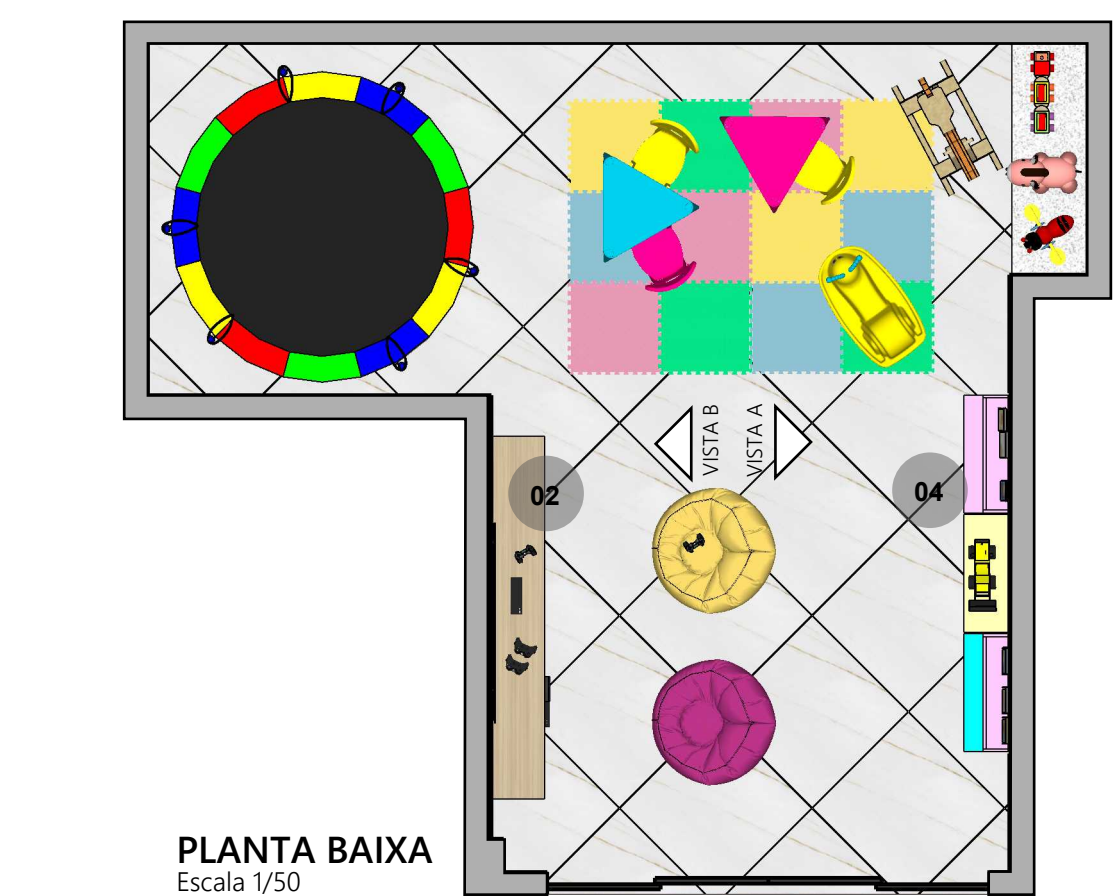

PLANTA BAIXA
Escala 1/50

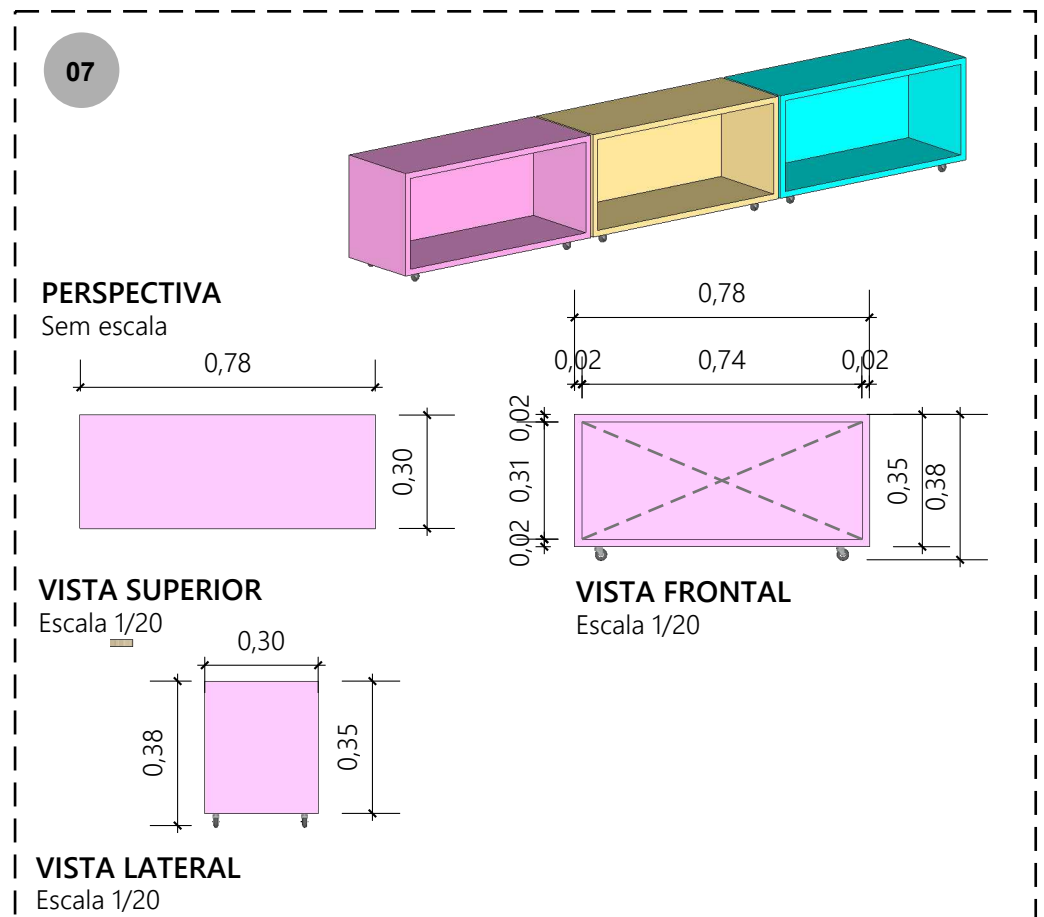


PERSPECTIVA
Sem escala

VISTA SUPERIOR
Escala 1/20

VISTA FRONTAL
Escala 1/20

VISTA LATERAL
Escala 1/20

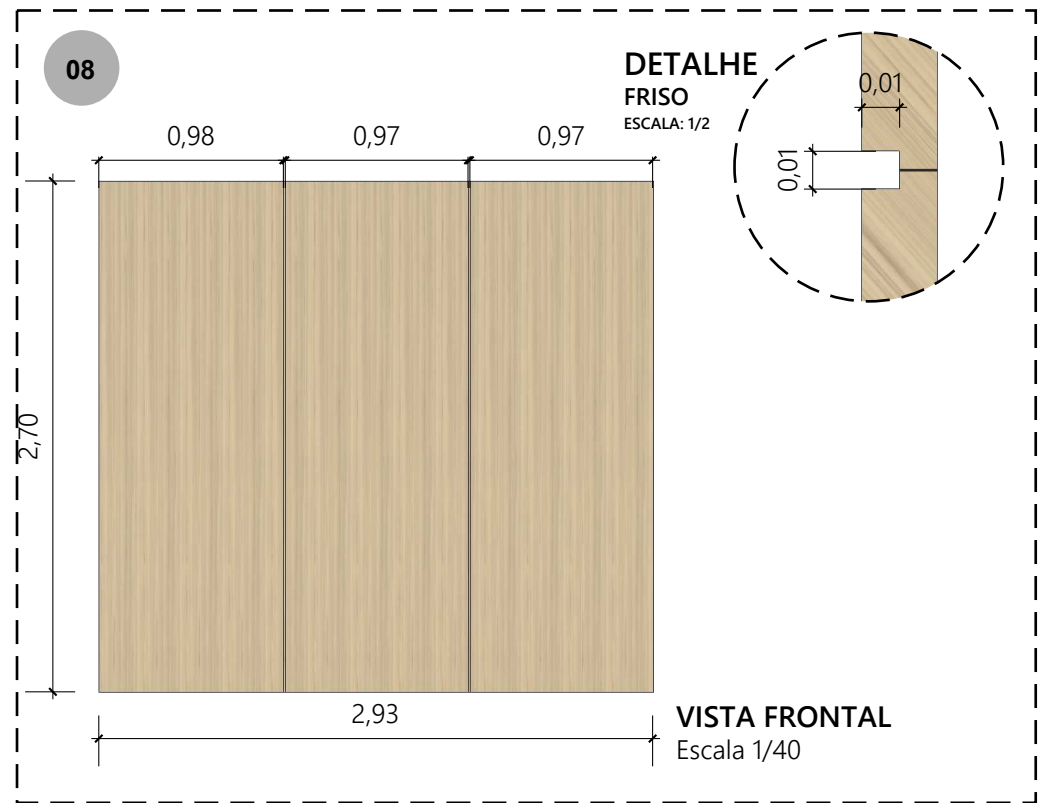

DETALHE
FRISO
ESCALA: 1/2

VISTA FRONTAL
Escala 1/40


todas as medidas devem ser conferidas in loco.

ARQUITETURA DE INTERIORES
HOTEL ENSEADA - PRIMEIRO PAVIMENTO

COPA
DETALHAMENTO DE MARCENARIA




VISTA A
Escala 1/25

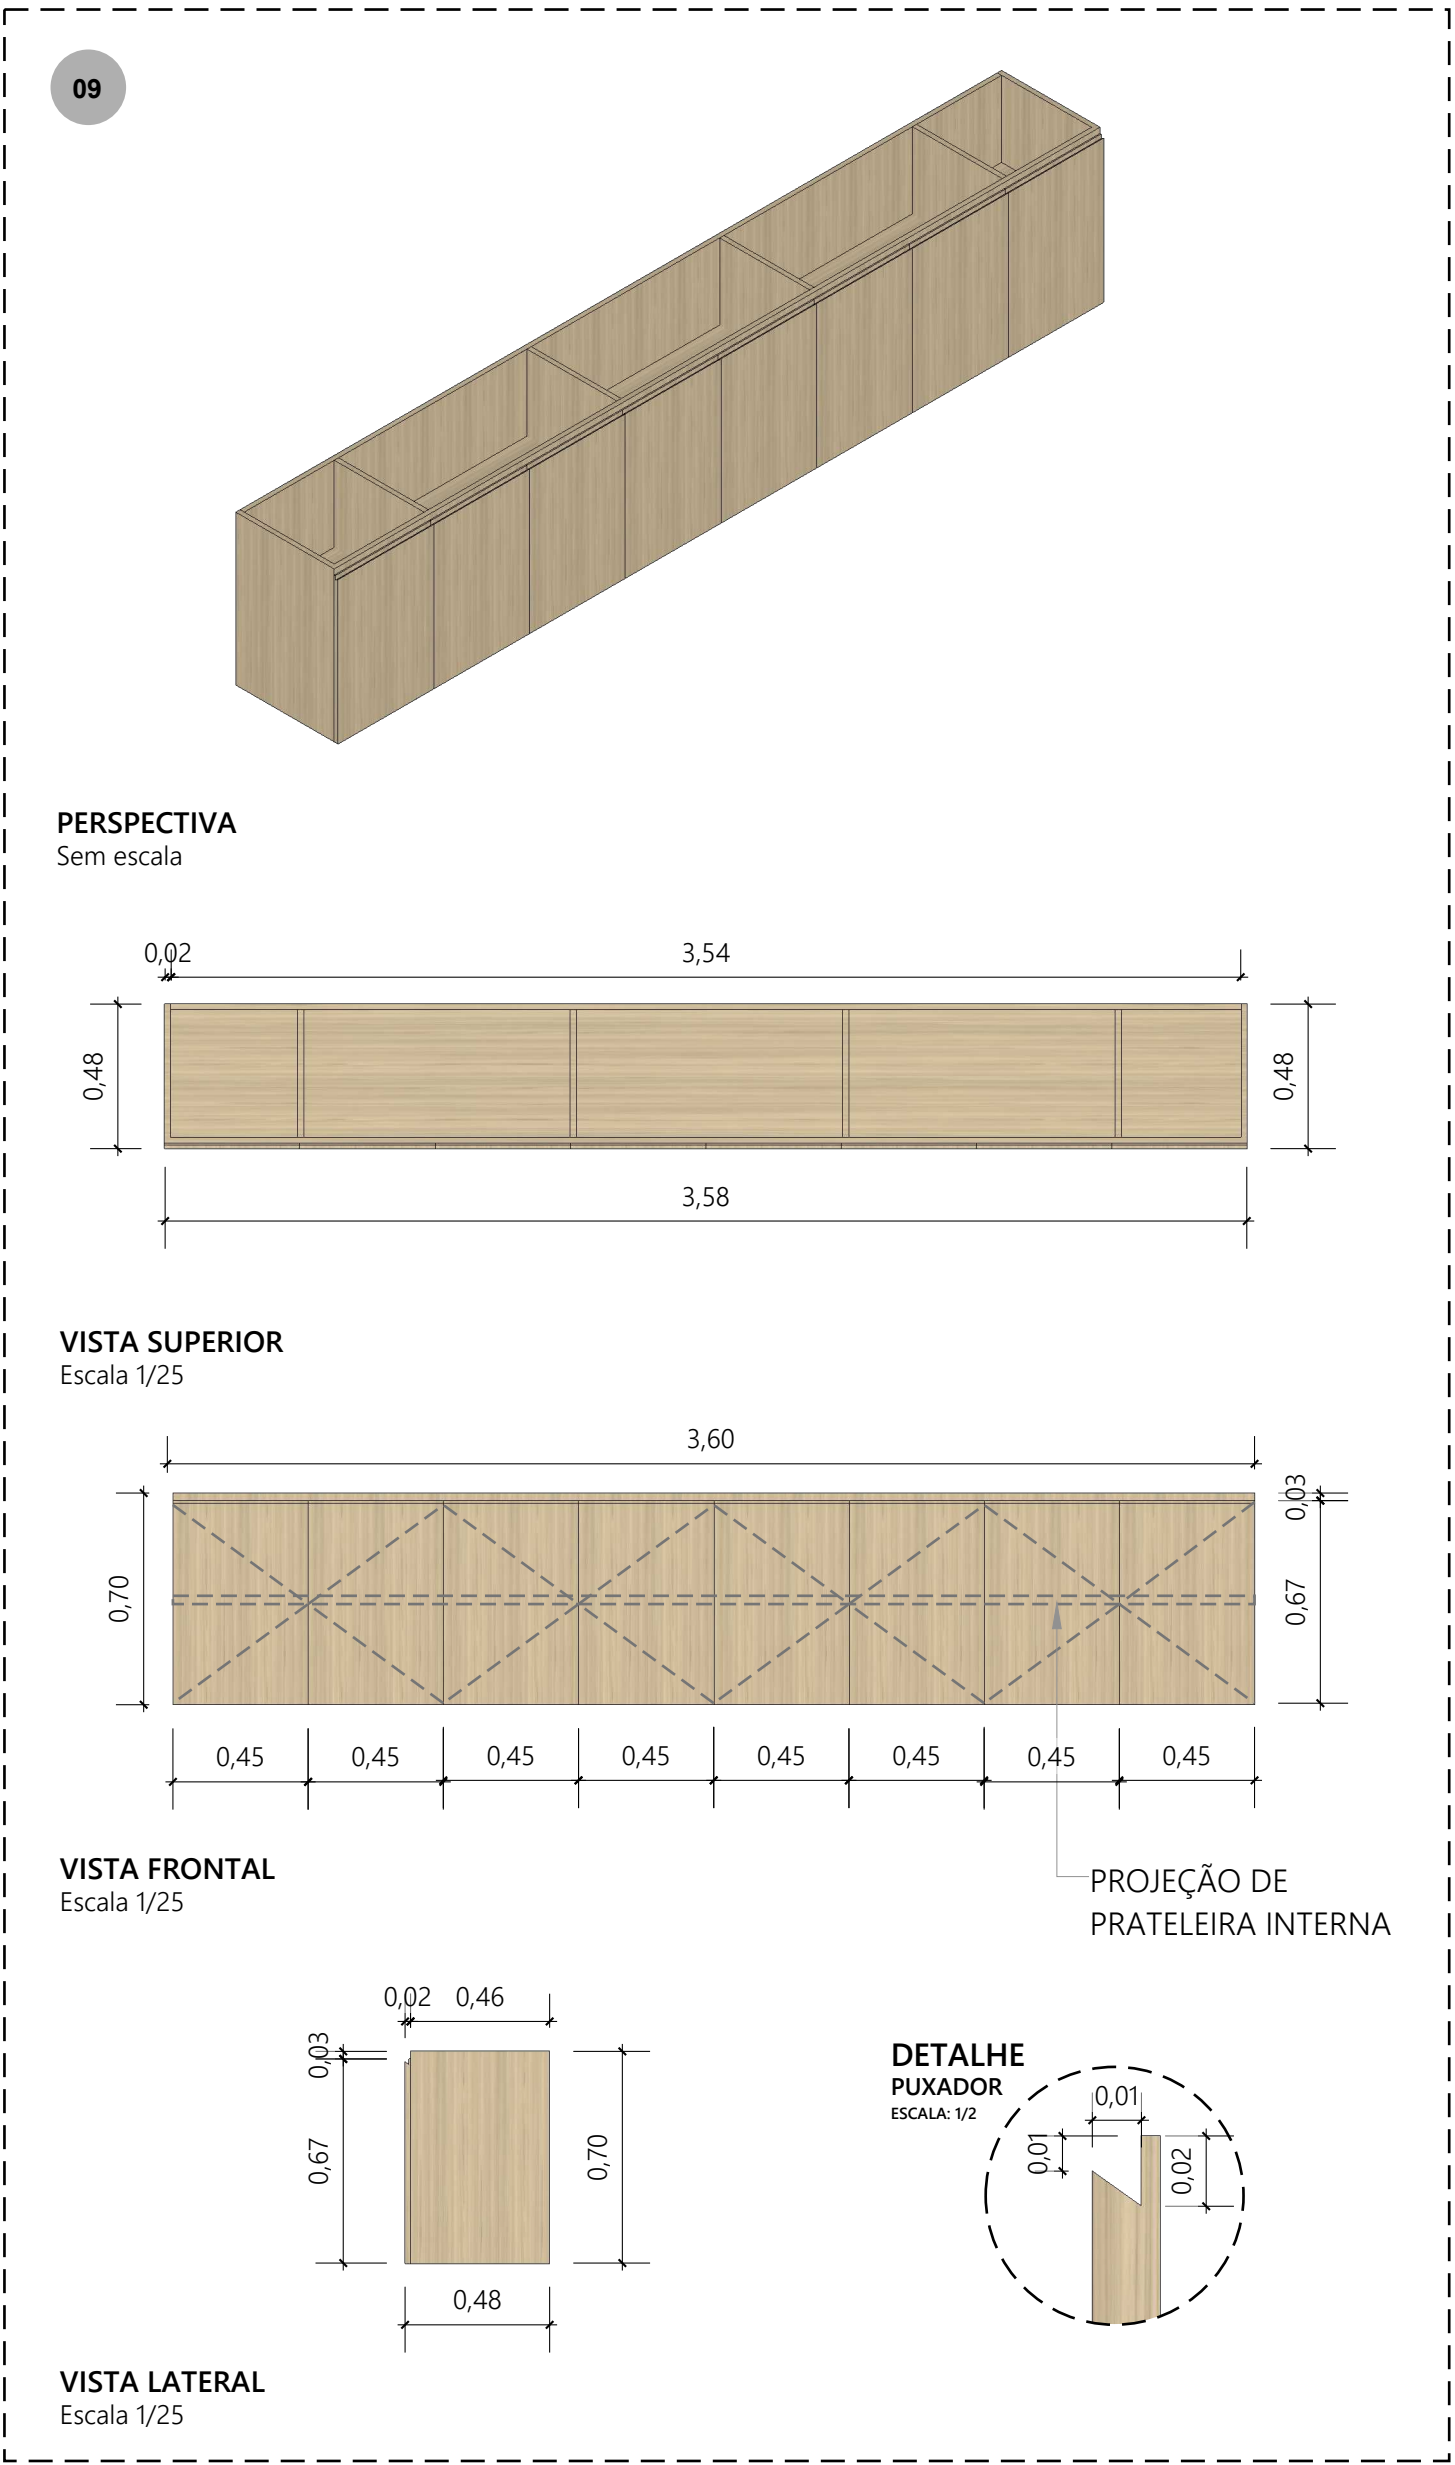


PLANTA BAIXA
Escala 1/40

ARQUITETURA DE INTERIORES
HOTEL ENSEADA - PRIMEIRO PAVIMENTO


RESTAURANTE E COPA GAMBUZA
DETALHAMENTO DE MARCENARIA

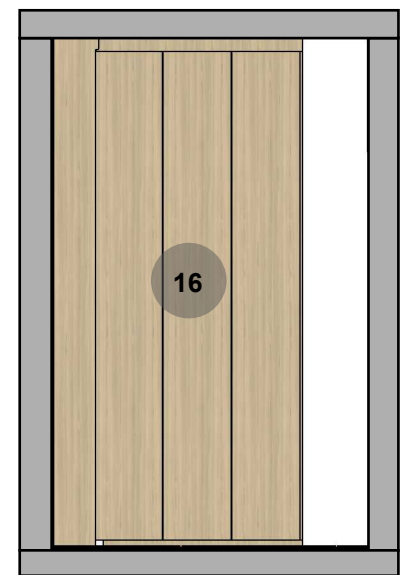



VISTA A
Escala 1/40

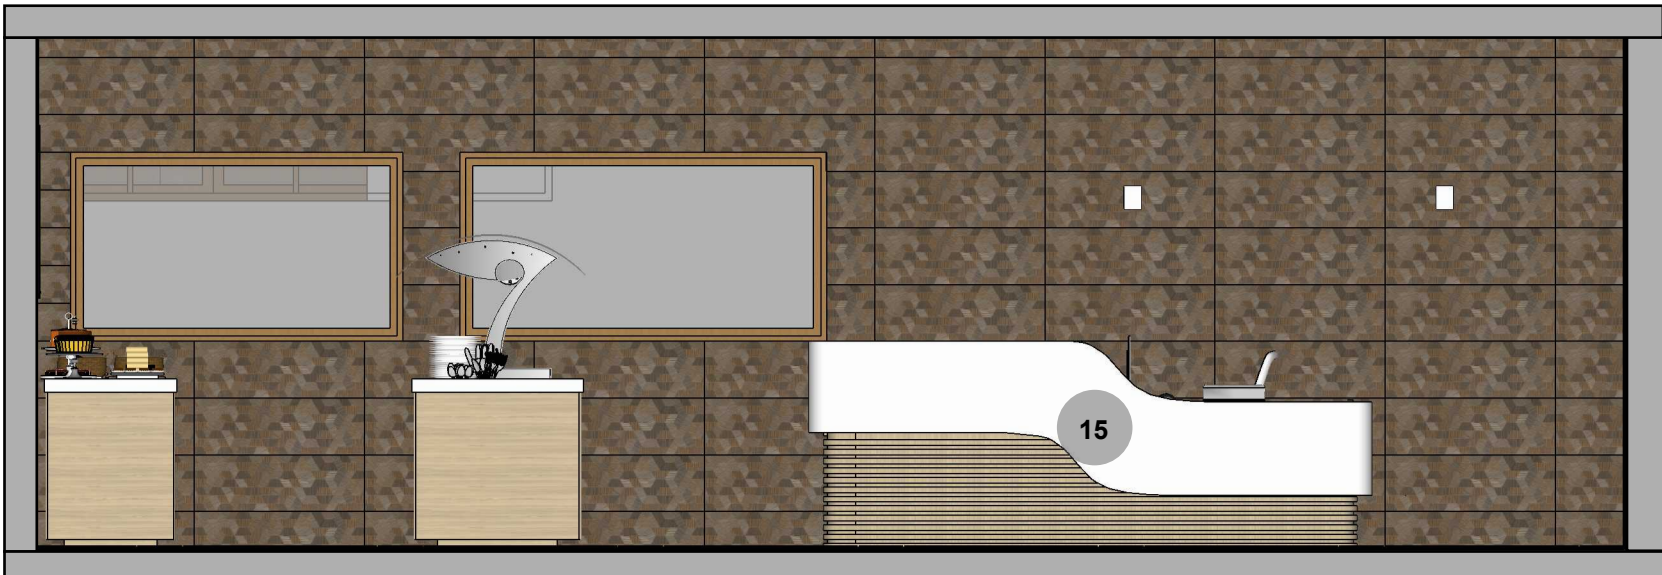

VISTA B
Escala 1/40

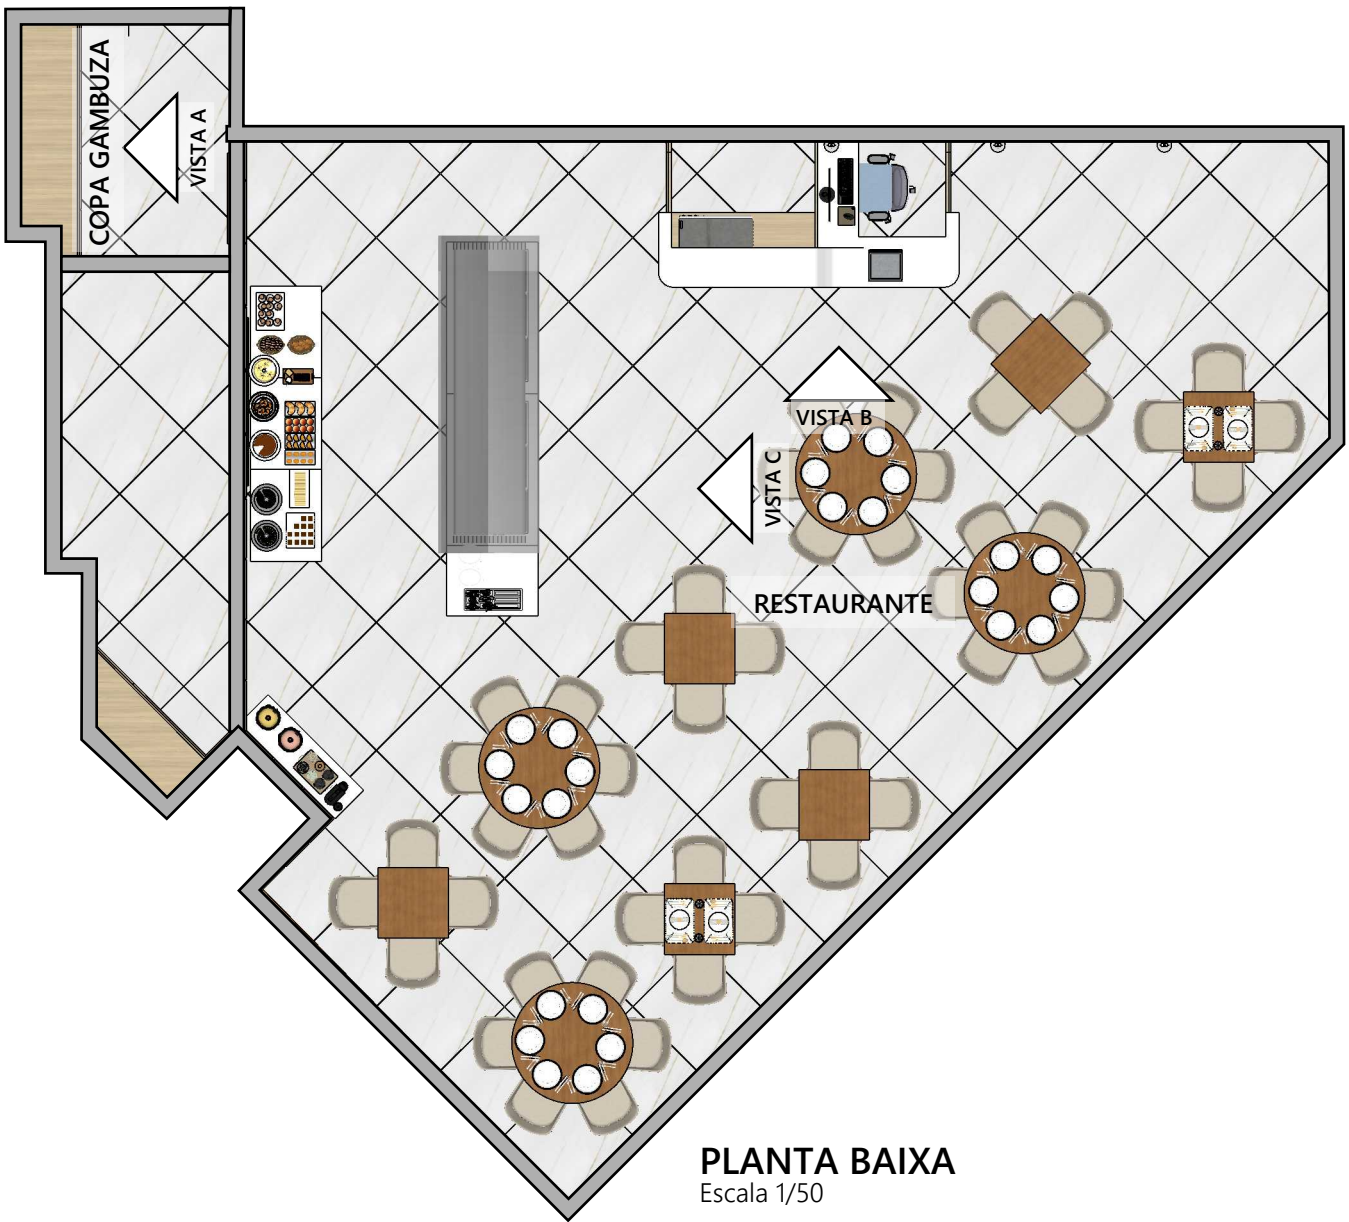

PLANTA BAIXA
Escala 1/50

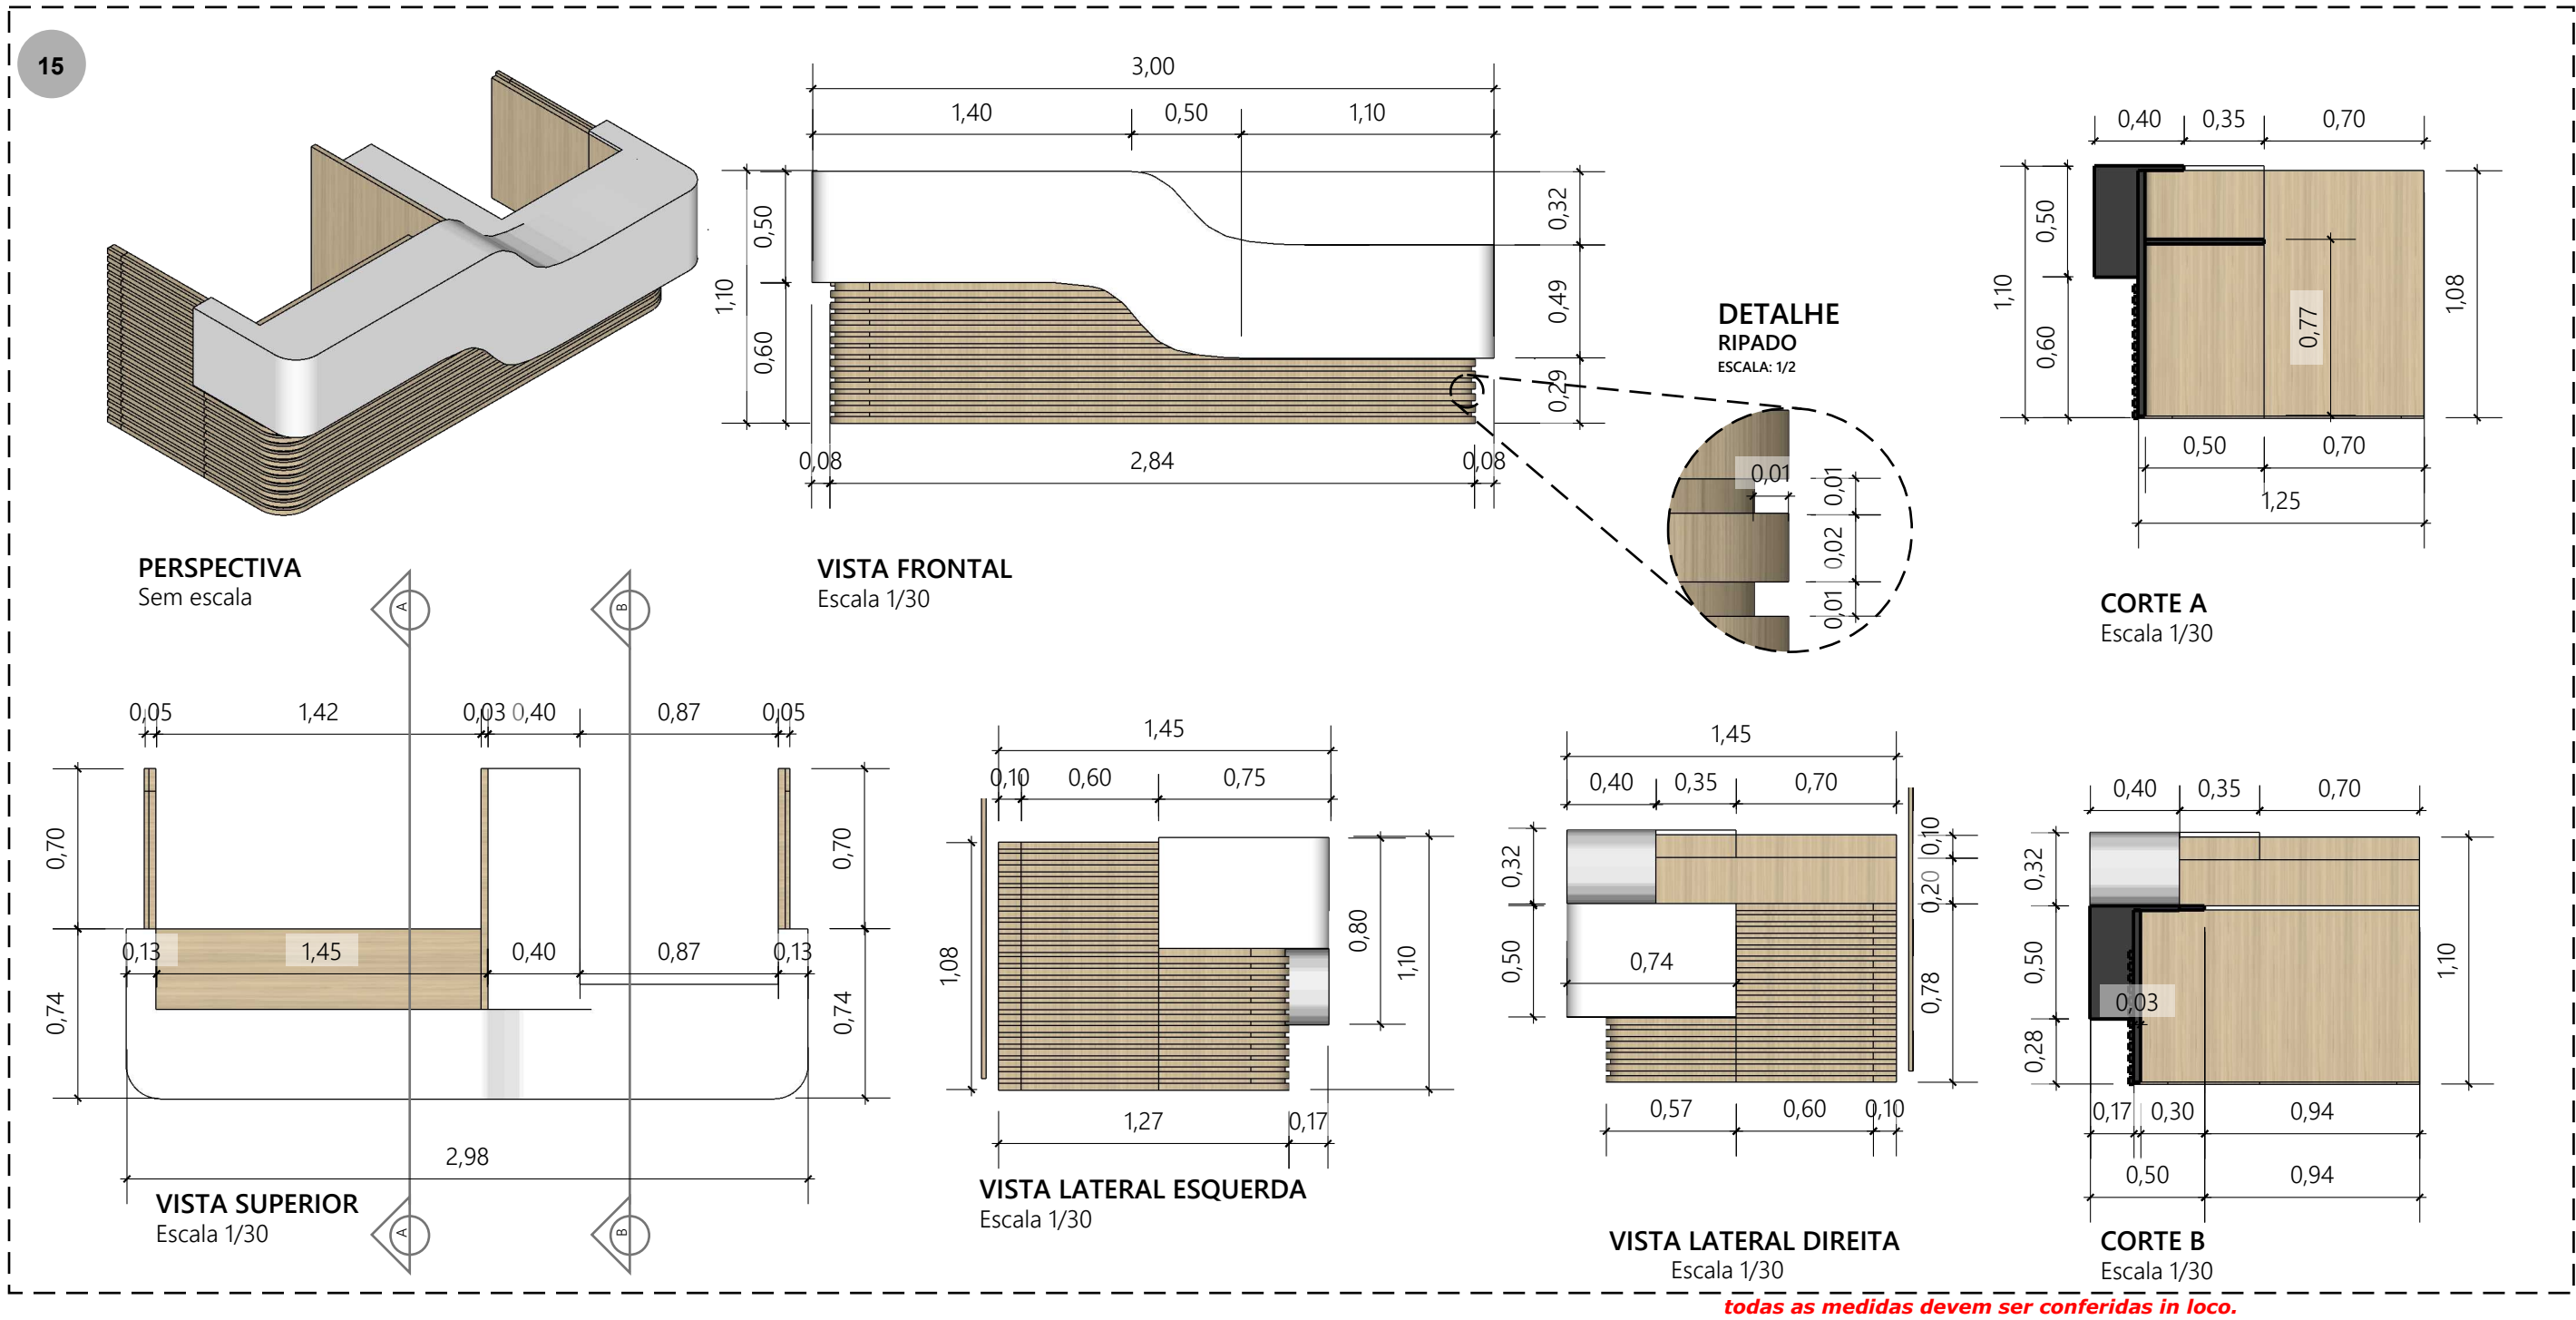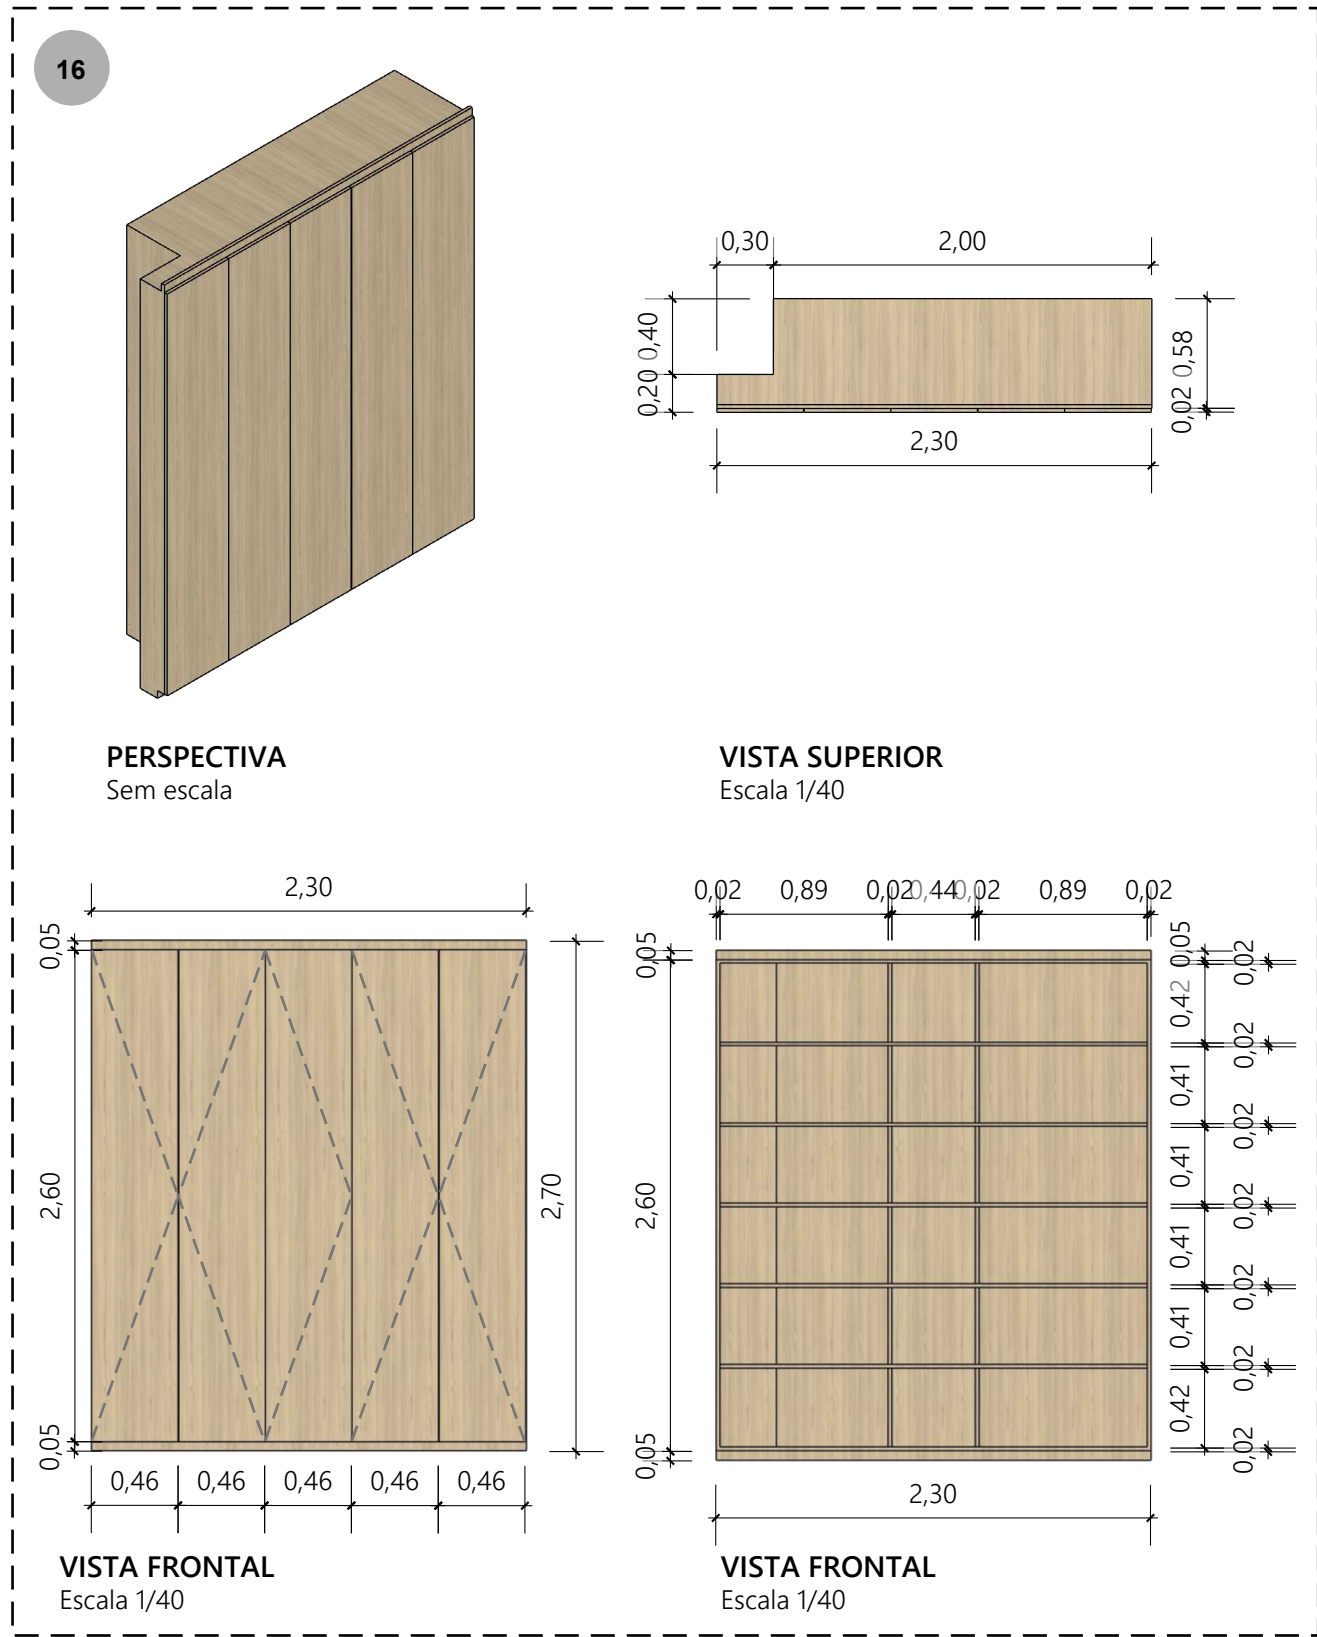


todas as medidas devem ser conferidas in loco.


ARQUITETURA DE INTERIORES
HOTEL ENSEADA - PRIMEIRO PAVIMENTO

RESTAURANTE


DETALHAMENTO DE MARCENARIA

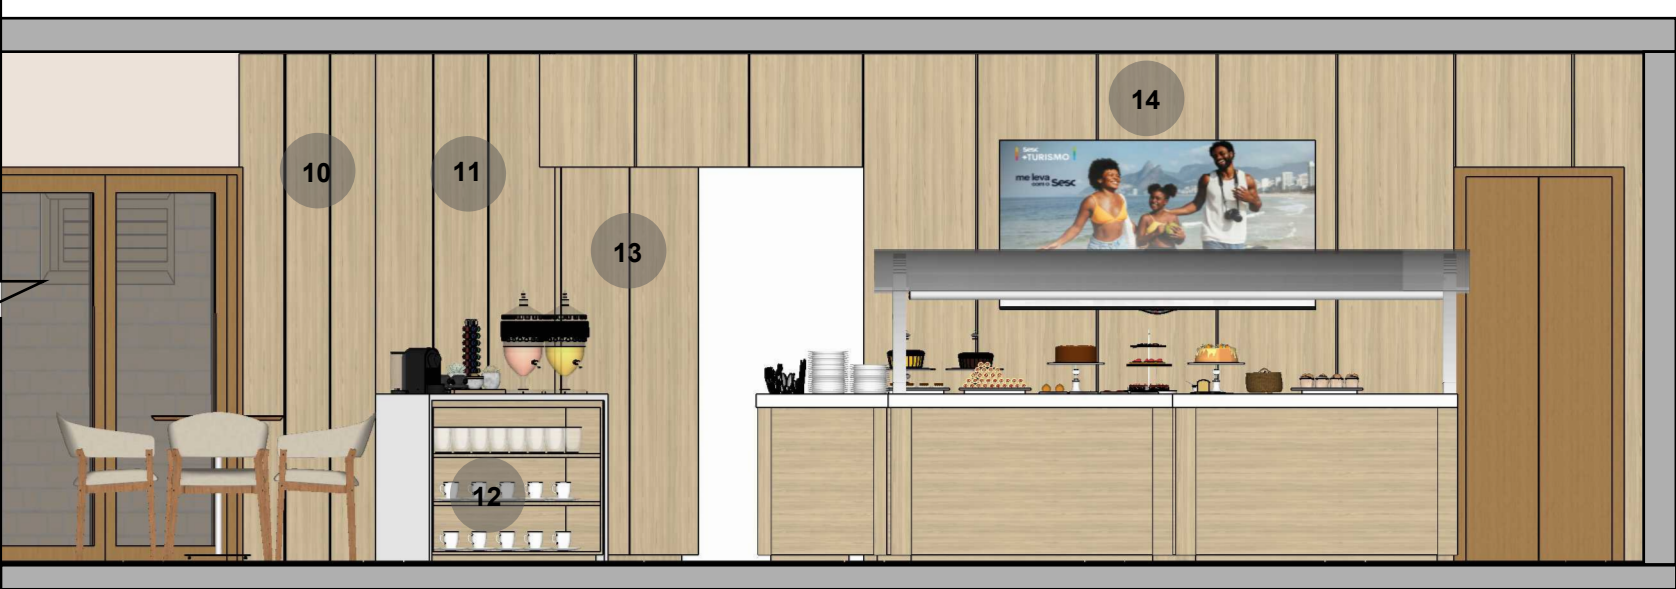


VISTA A
Escala 1/40

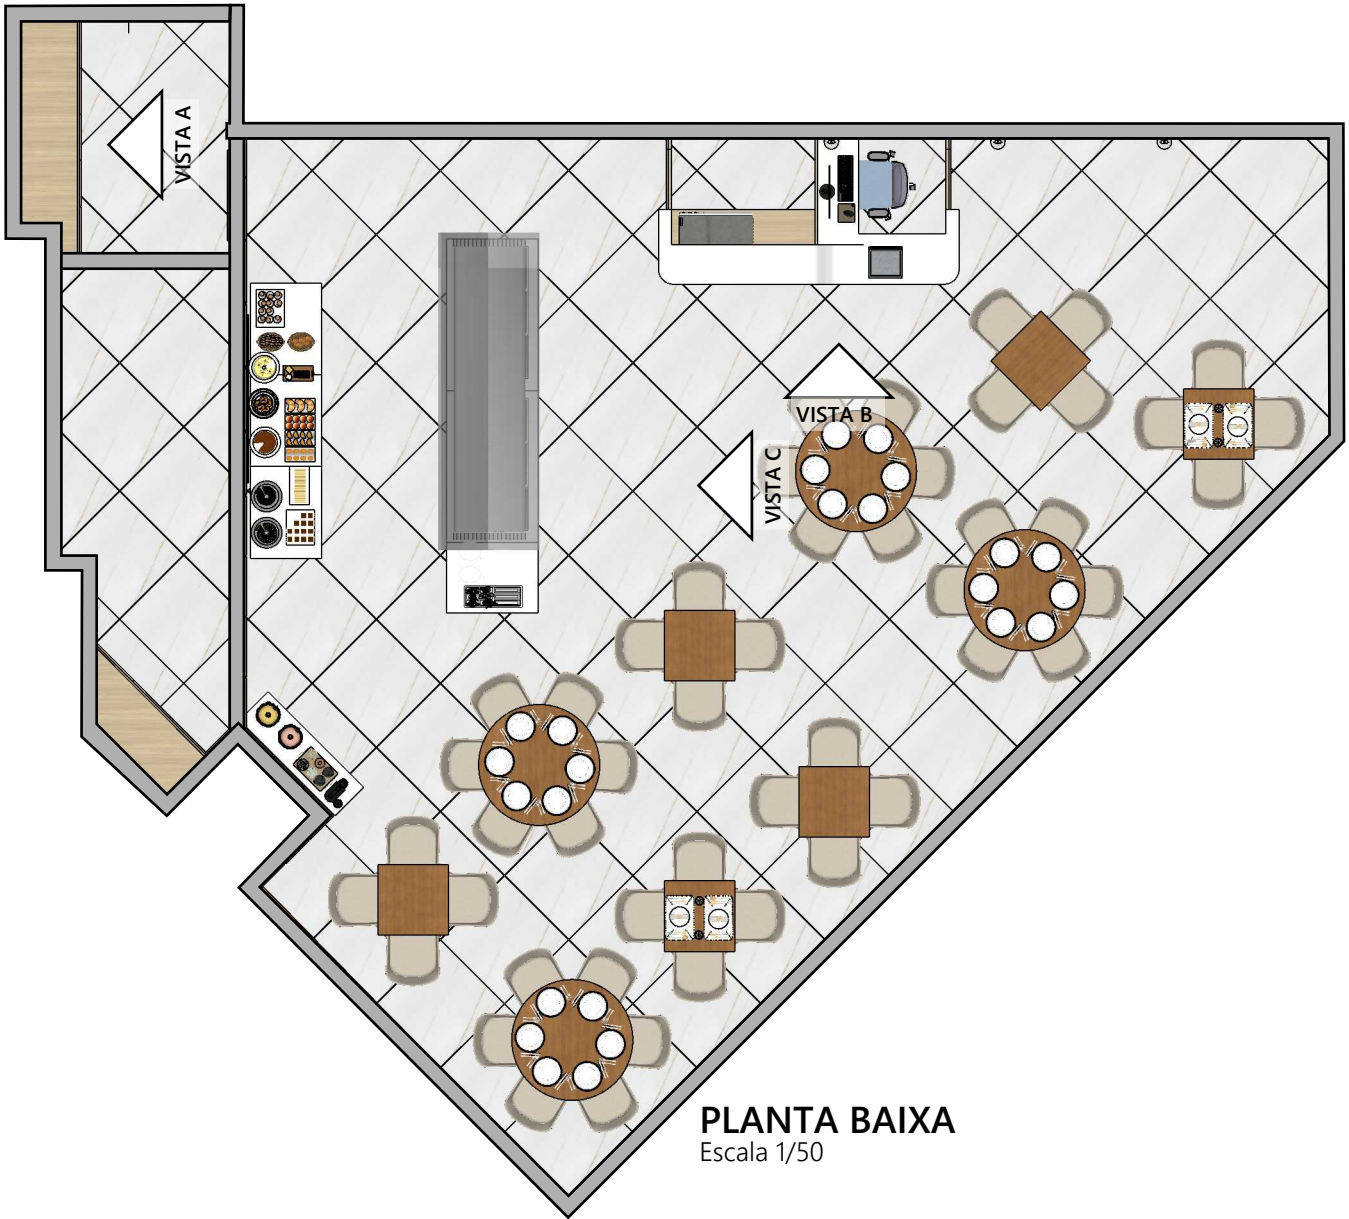


PLANTA BAIXA
Escala 1/50

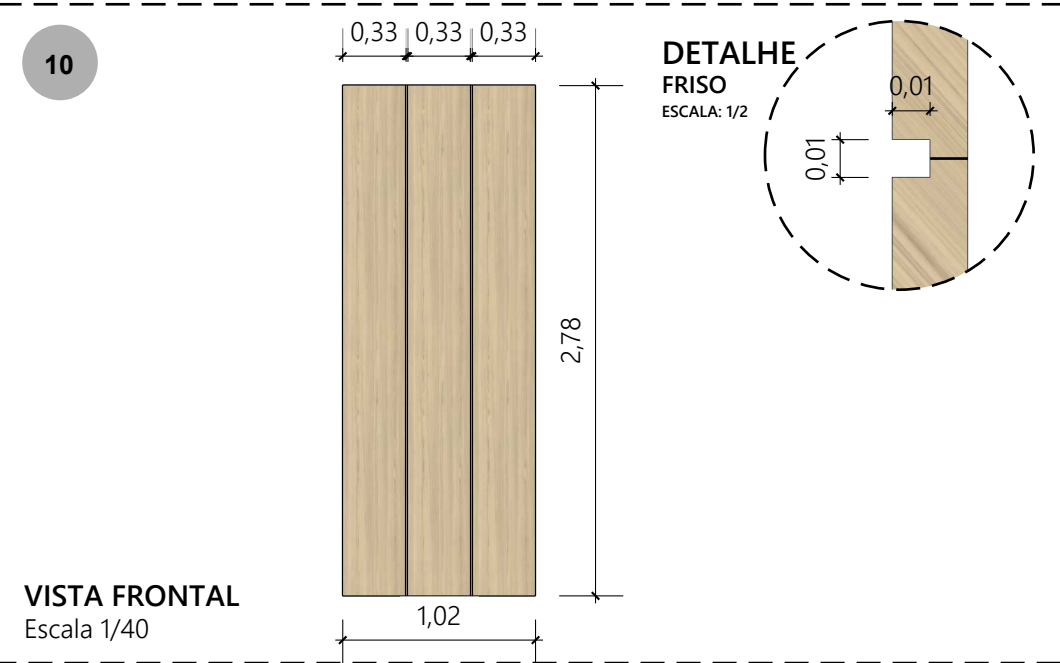


VISTA FRONTAL
Escala 1/40

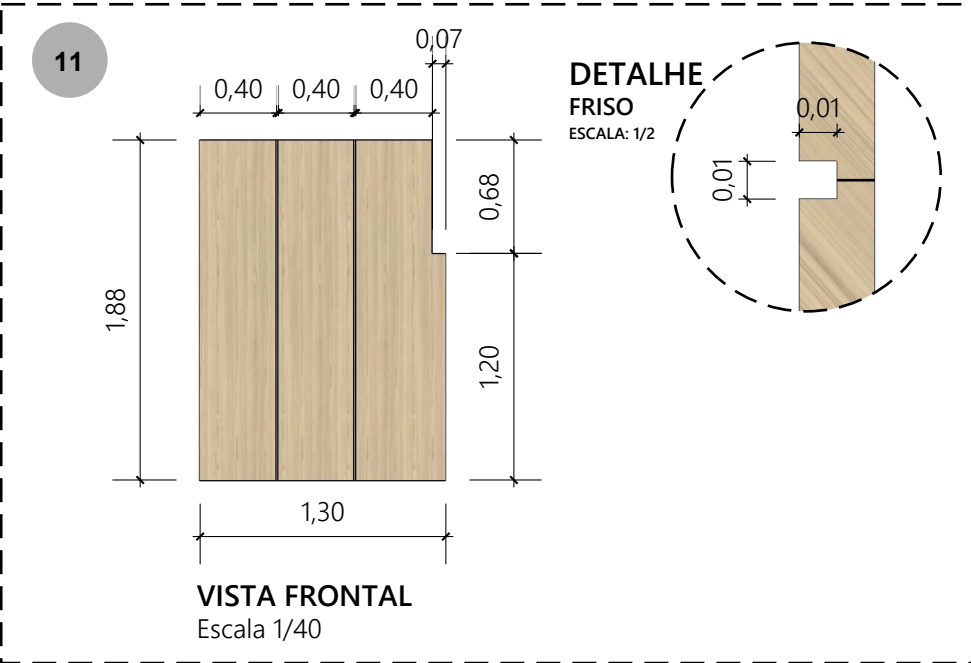


VISTA FRONTAL
Escala 1/40

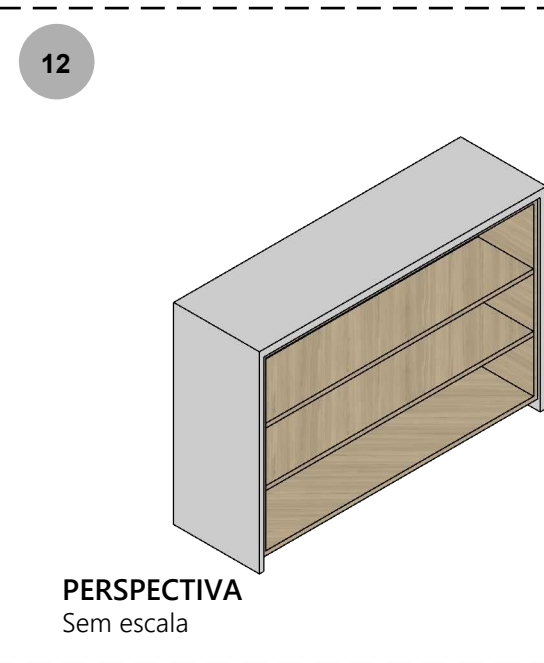


PERSPECTIVA
Sem escala

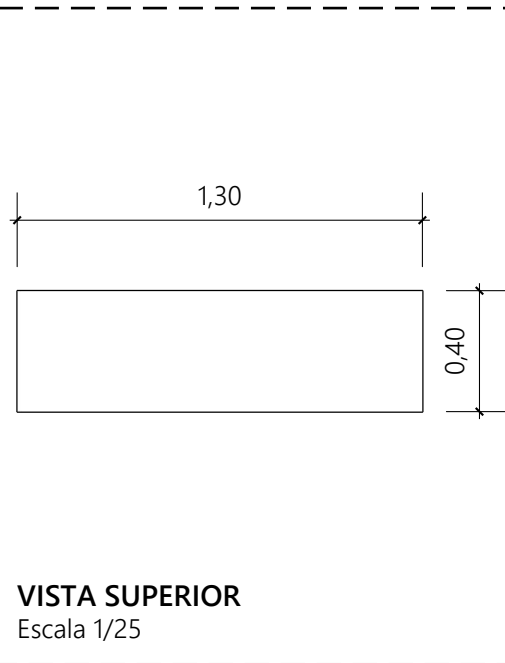


VISTA SUPERIOR
Escala 1/25

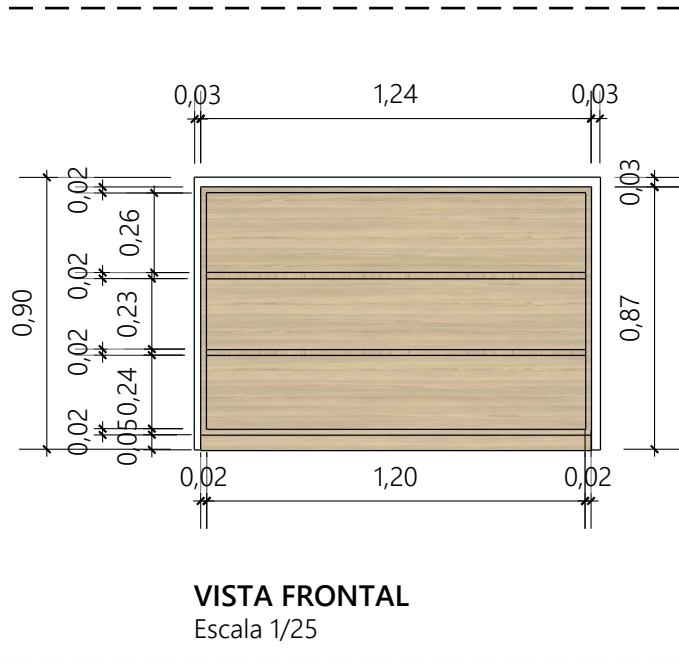


VISTA FRONTAL
Escala 1/25

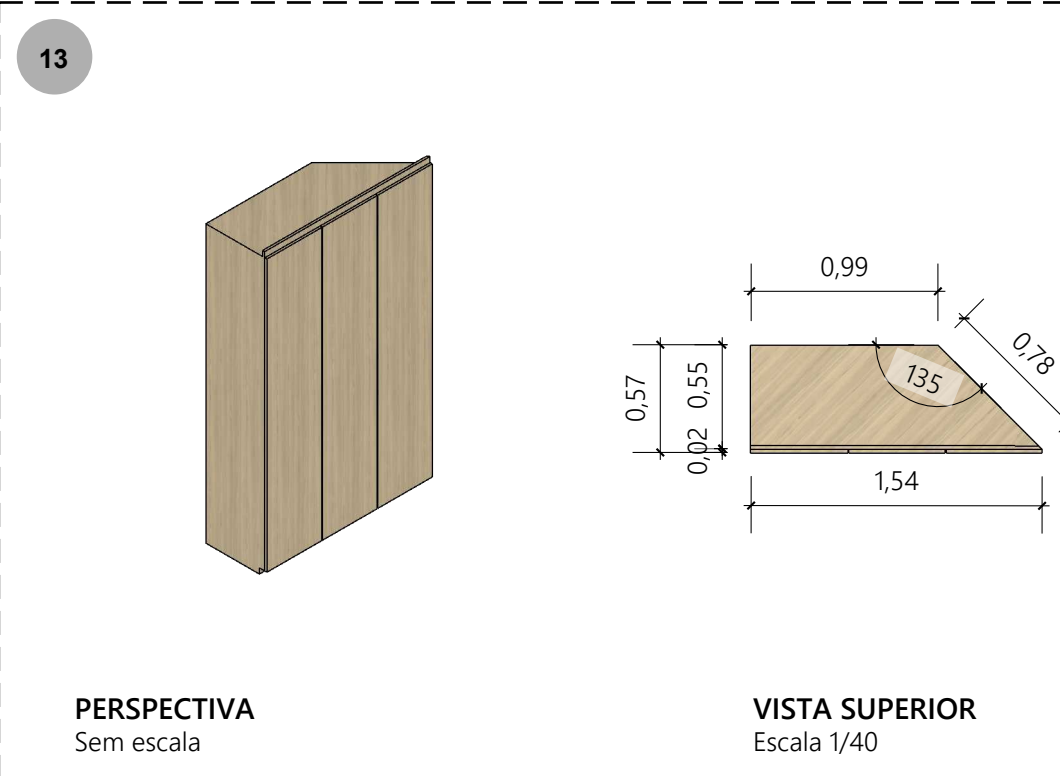


PERSPECTIVA
Sem escala

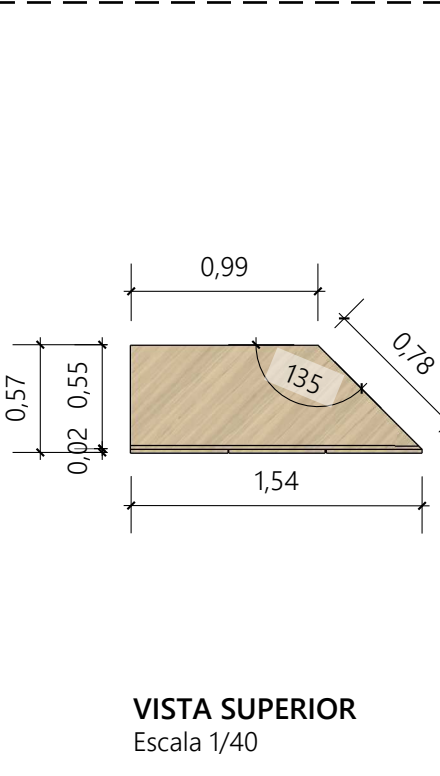


VISTA SUPERIOR
Escala 1/40

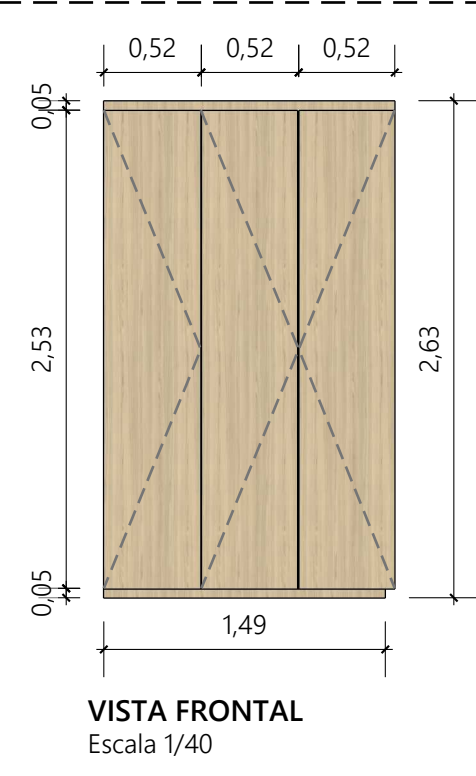

VISTA FRONTAL
Escala 1/40

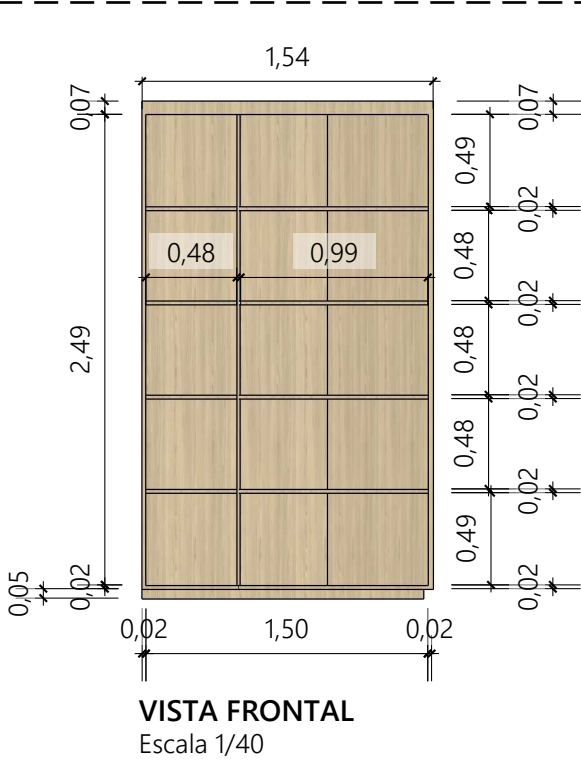

VISTA FRONTAL
Escala 1/40

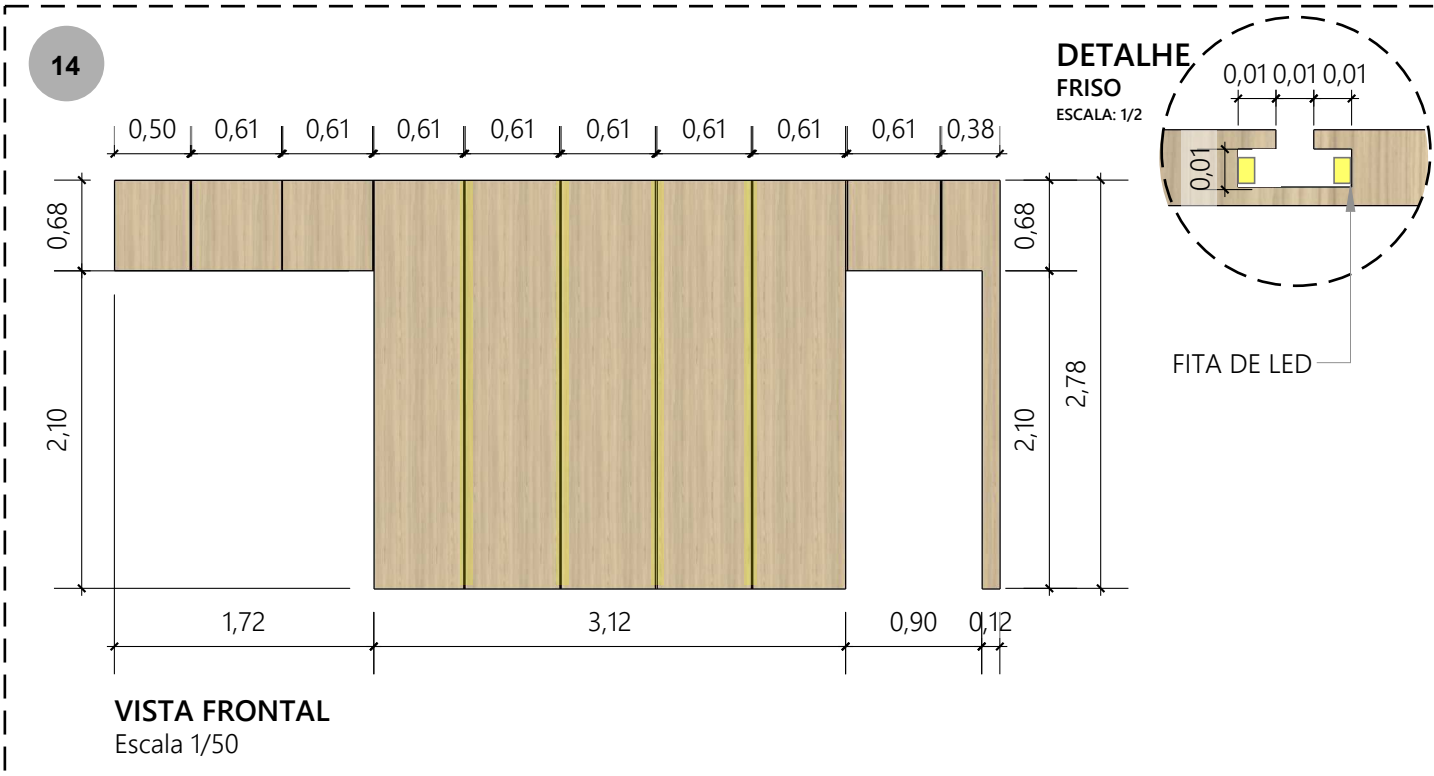

VISTA FRONTAL
Escala 1/50


todas as medidas devem ser conferidas in loco.

ARQUITETURA DE INTERIORES
HOTEL ENSEADA - PRIMEIRO PAVIMENTO


COOFFE SHOP
DETALHAMENTO DE MARCENARIA





VISTA A
Escala 1/40

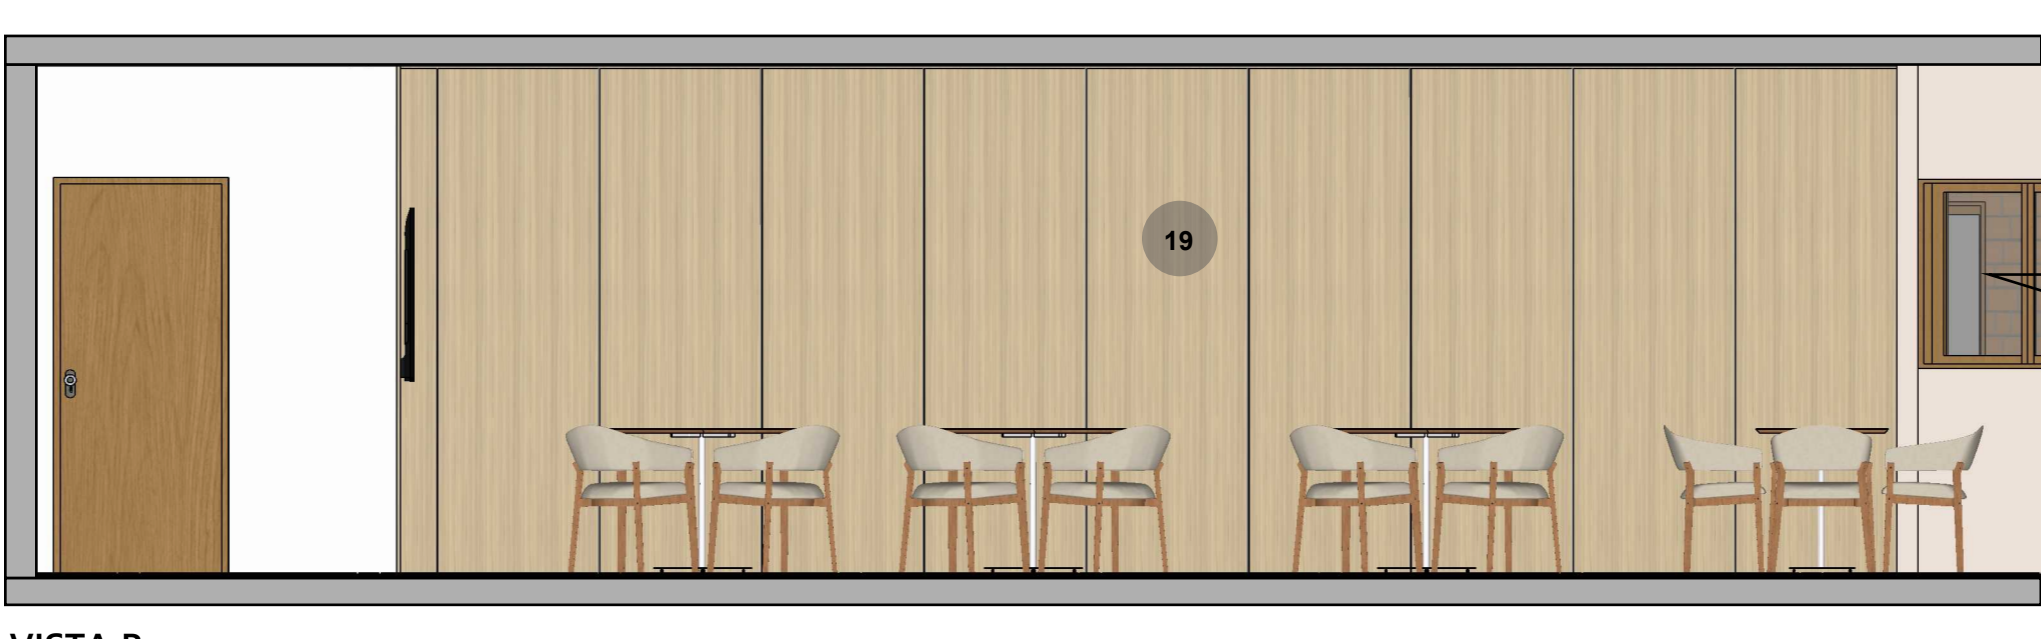

VISTA B
Escala 1/40

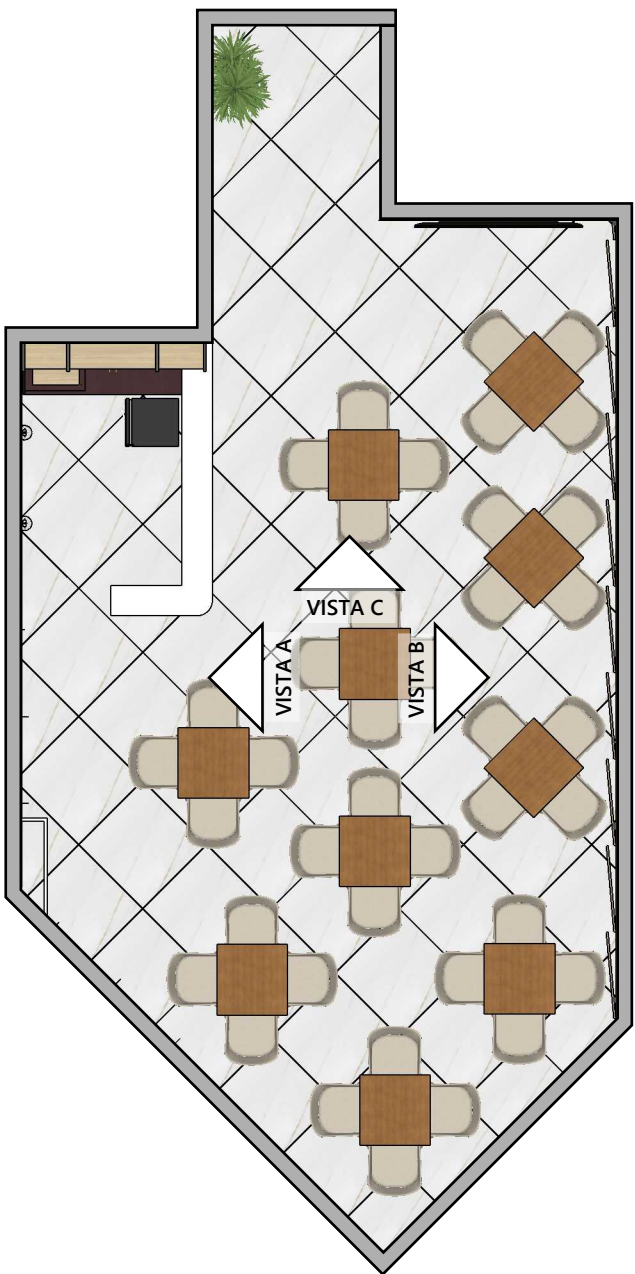


PLANTA BAIXA
Escala 1/50

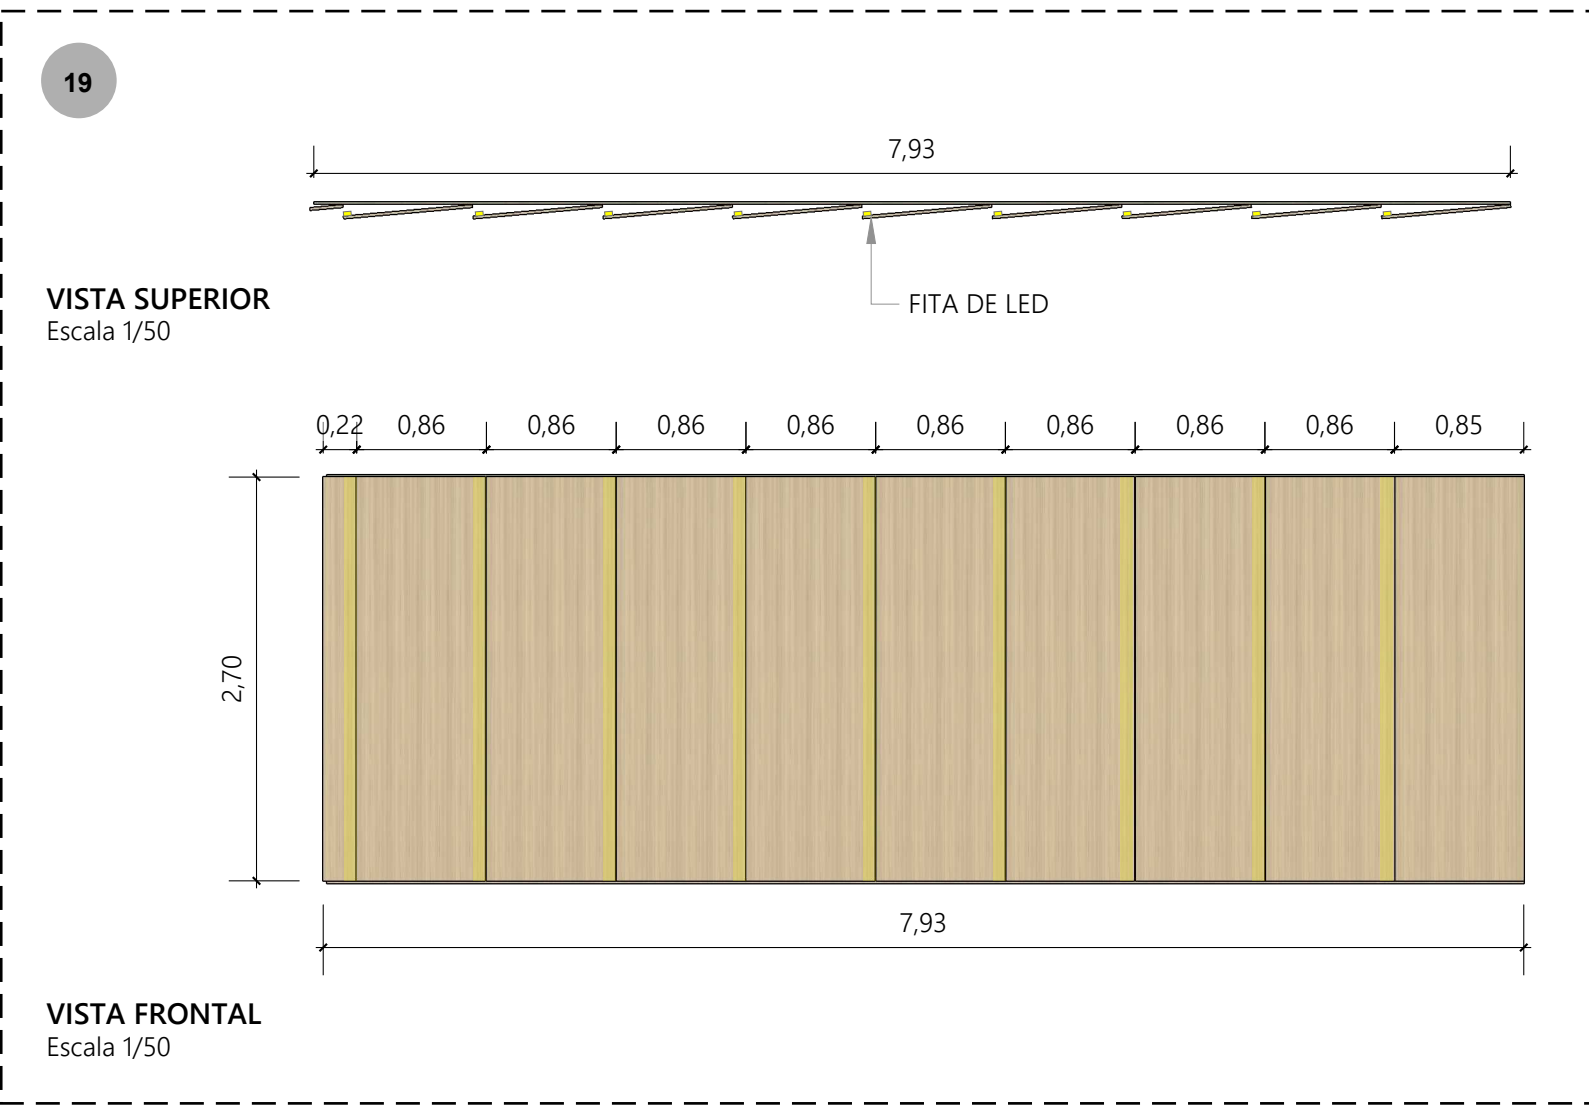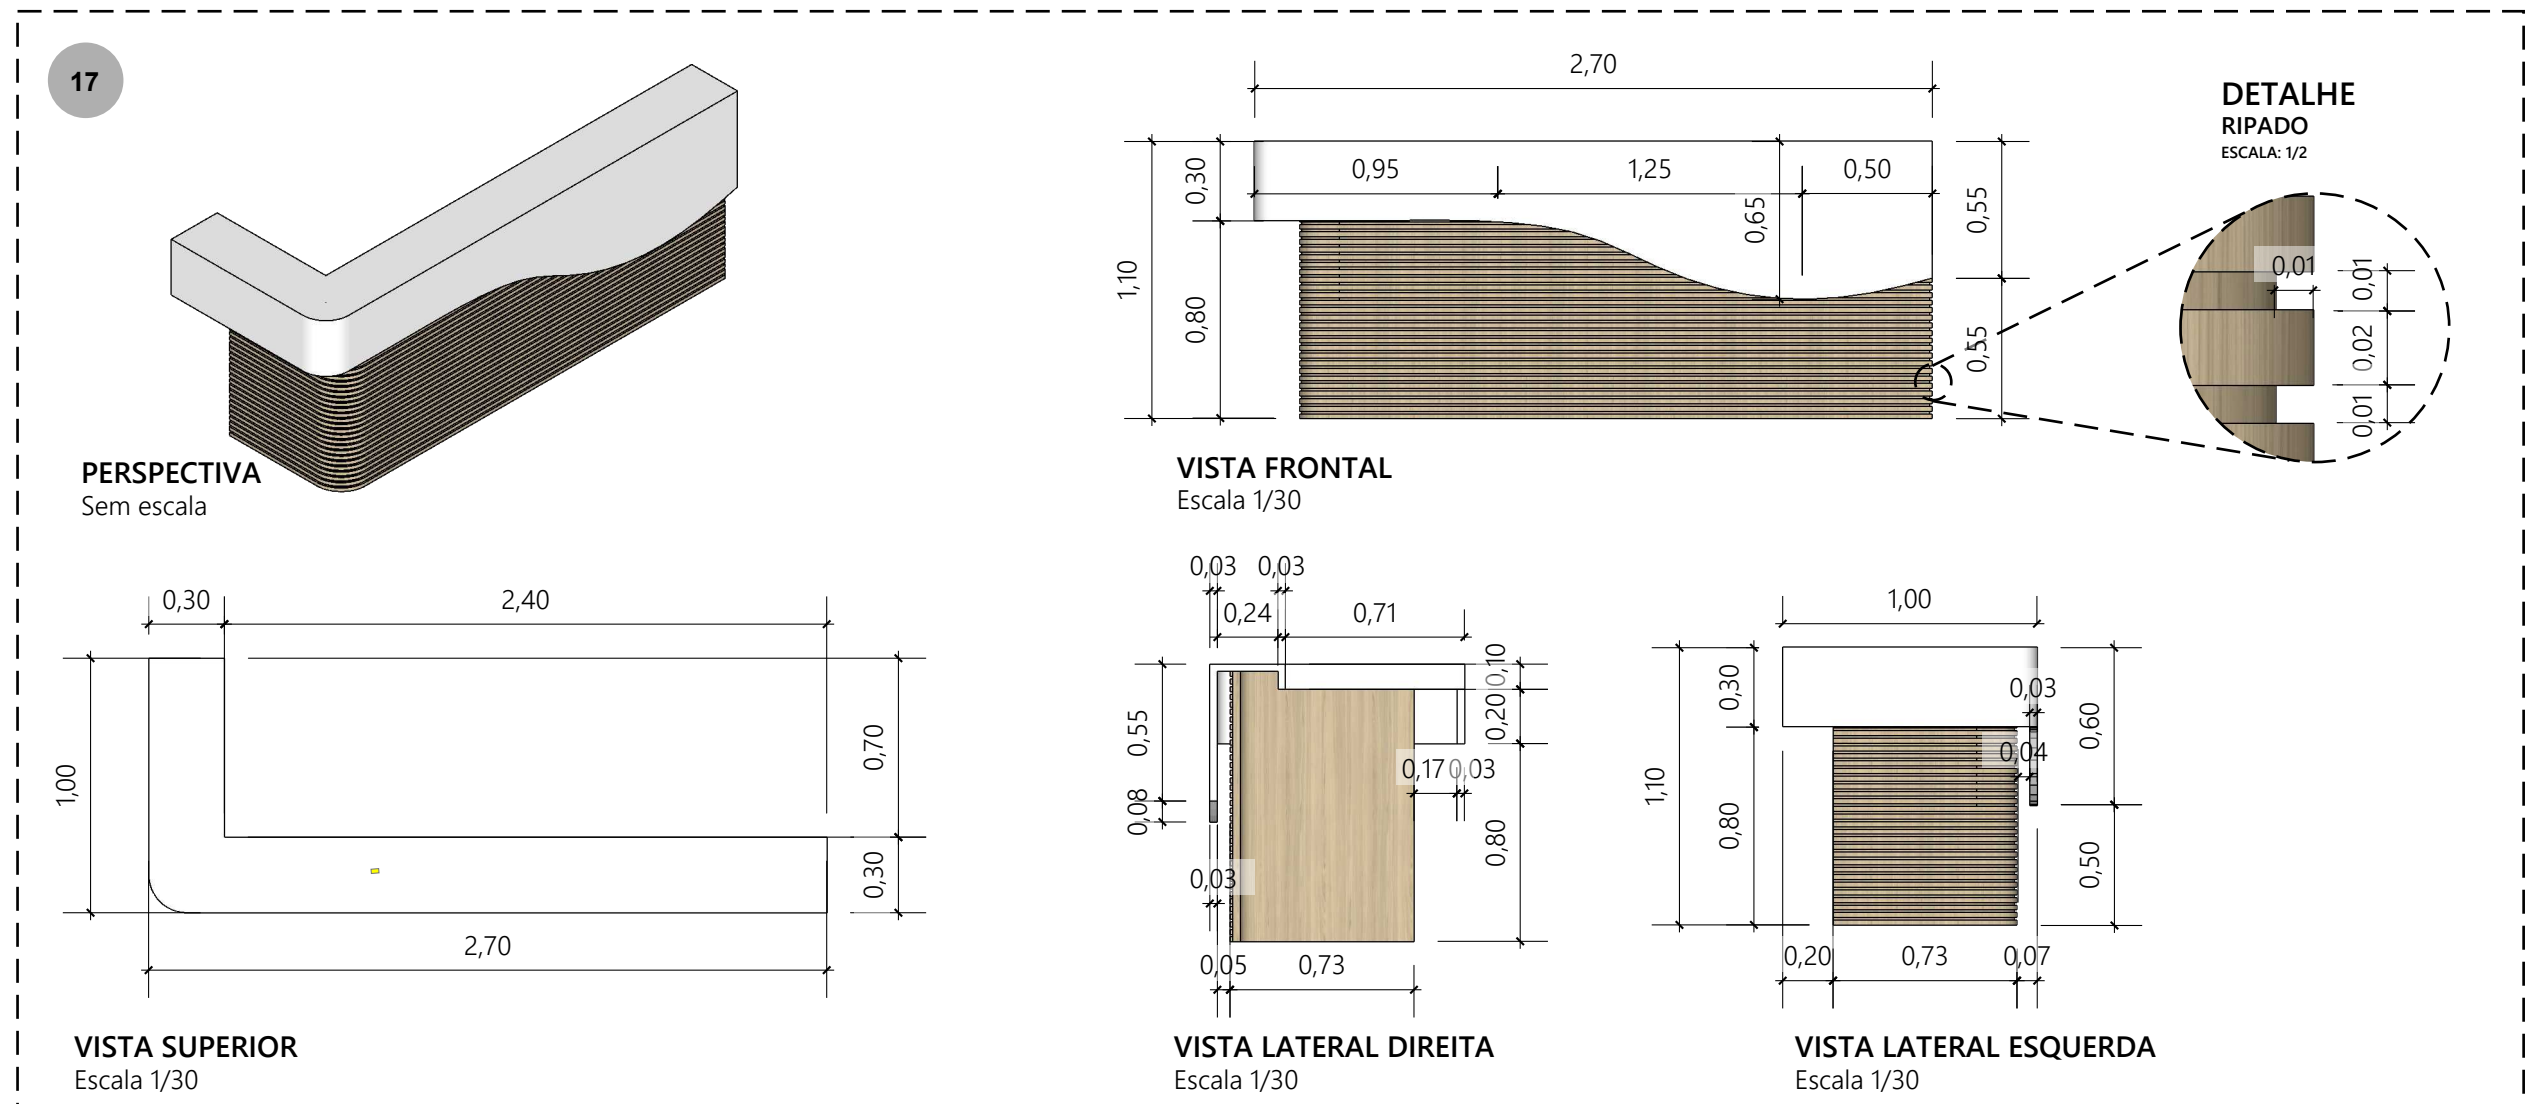




todas as medidas devem ser conferidas in loco.

ARQUITETURA DE INTERIORES
HOTEL ENSEADA - PRIMEIRO PAVIMENTO

COOFFE SHOP
DETALHAMENTO DE MARCENARIA

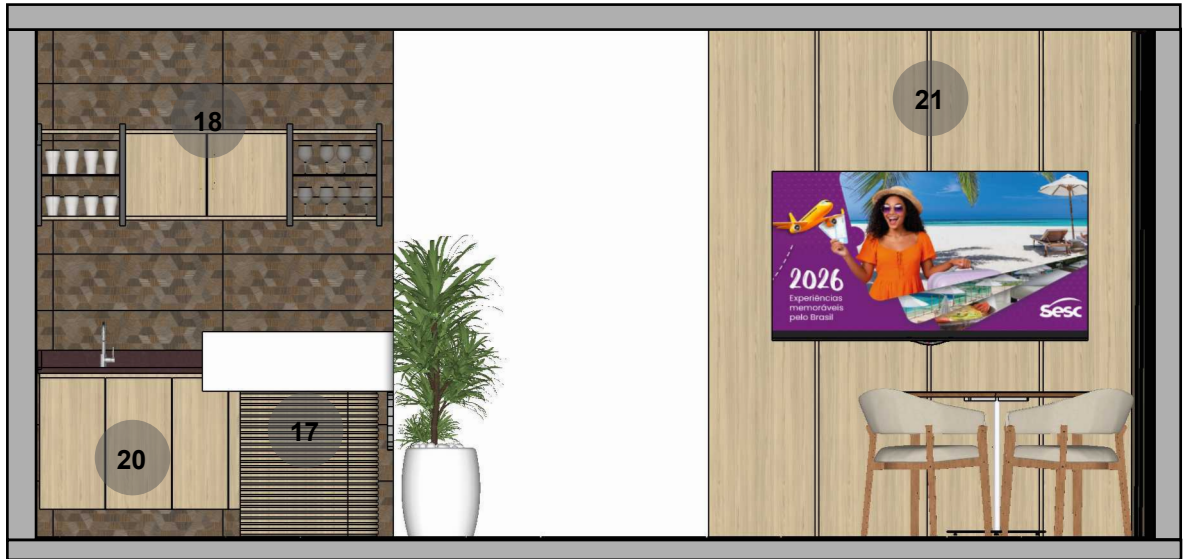

VISTA C
Escala 1/40

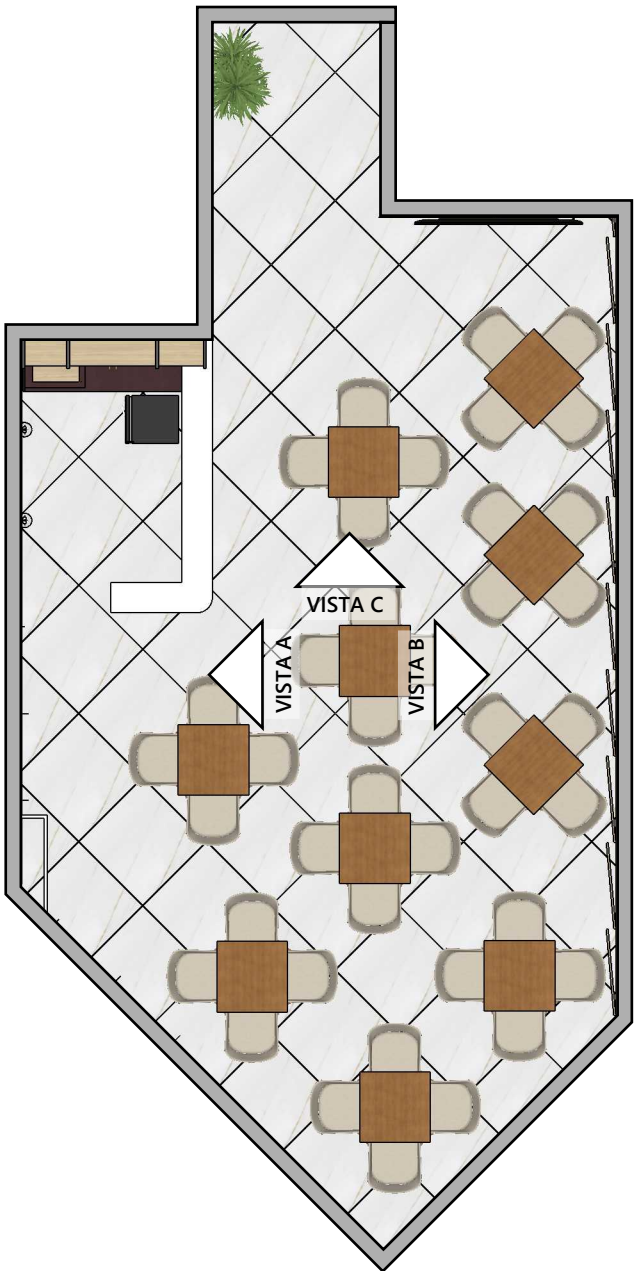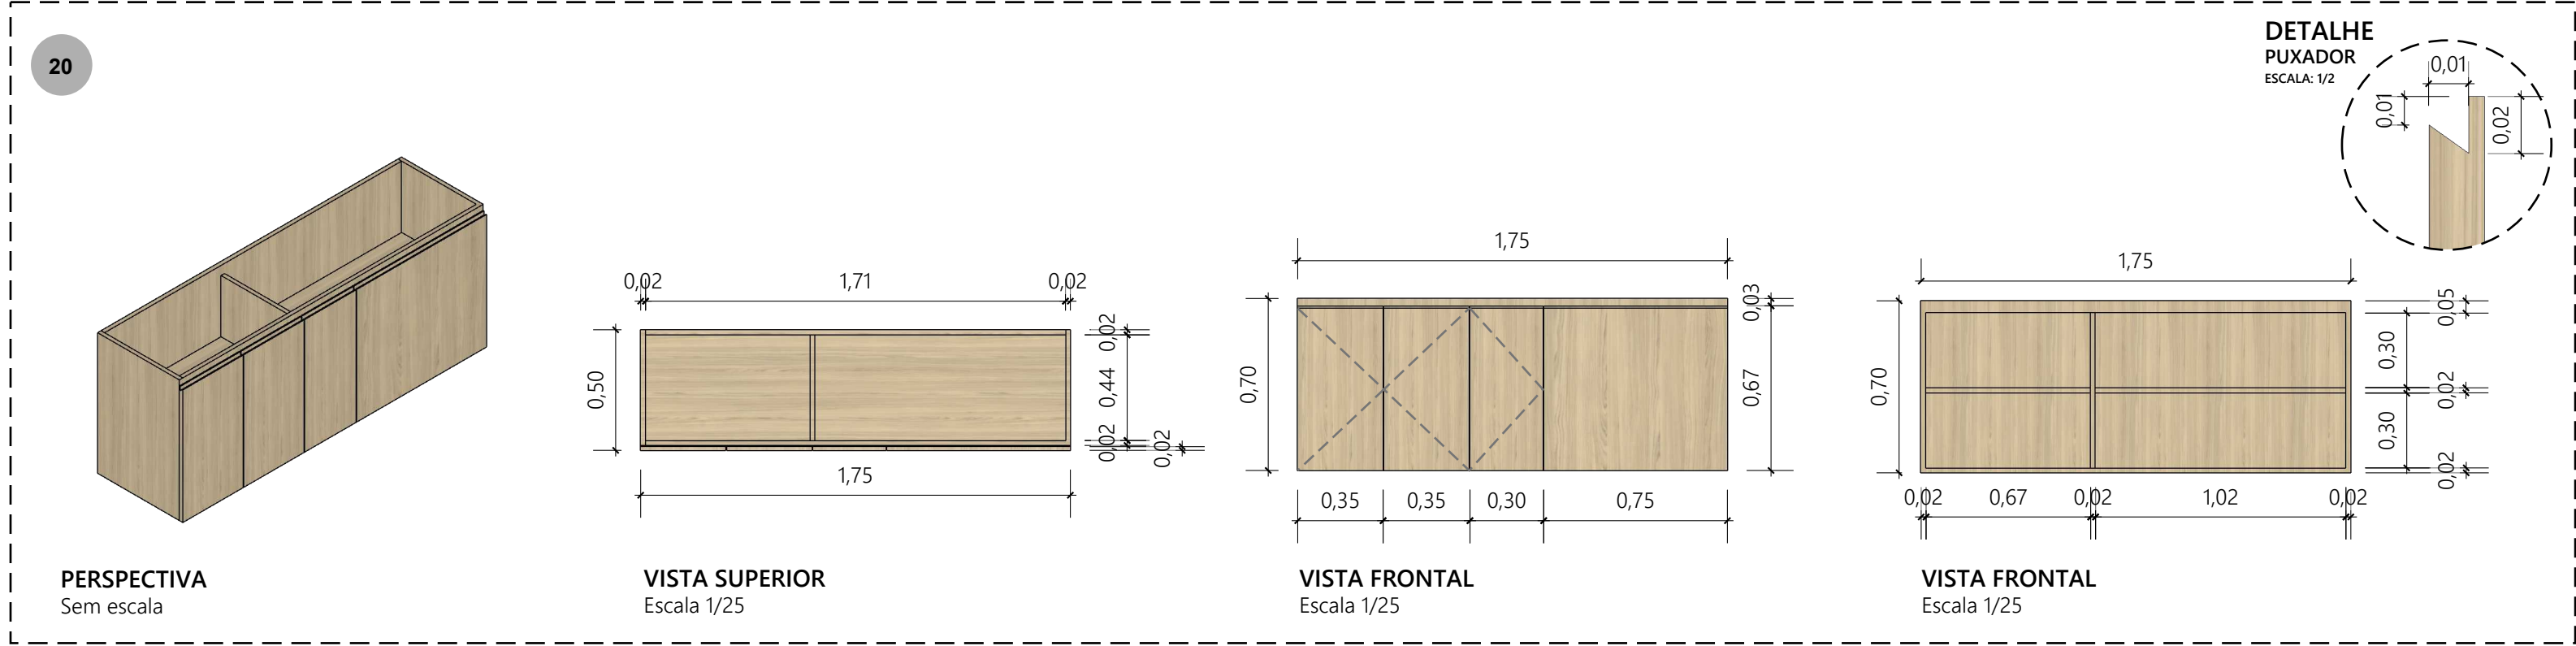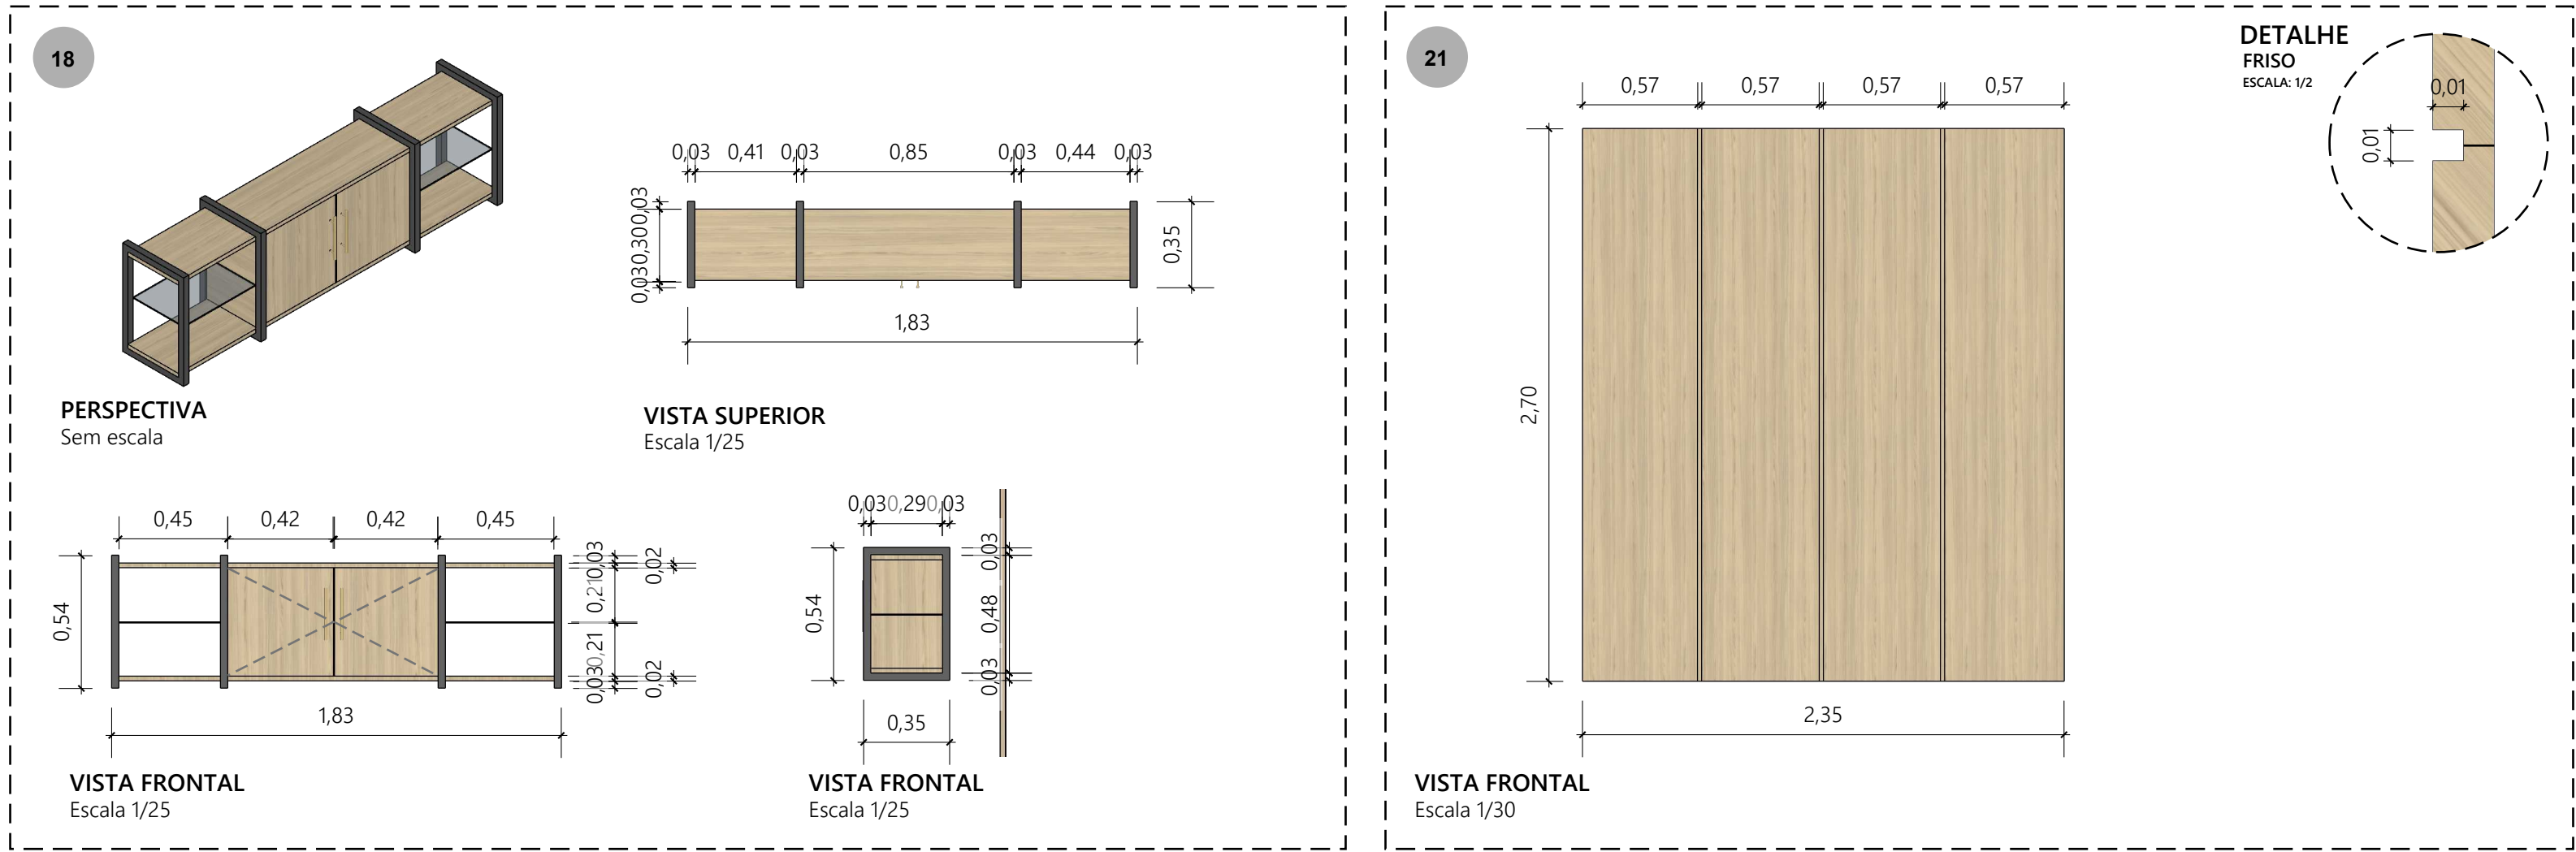

PLANTA BAIXA
Escala 1/50